


会議室 213	
天井高	3.0 - 2.6 m
100Vコンセント	2回路 (1回路あたり1500Wまで)
情報コンセント	1箇所 (212040)
内線電話	1箇所 (2131)
照明スイッチ	2箇所
時計	1箇所
暗幕設備	電動カーテン・電動ケースメント

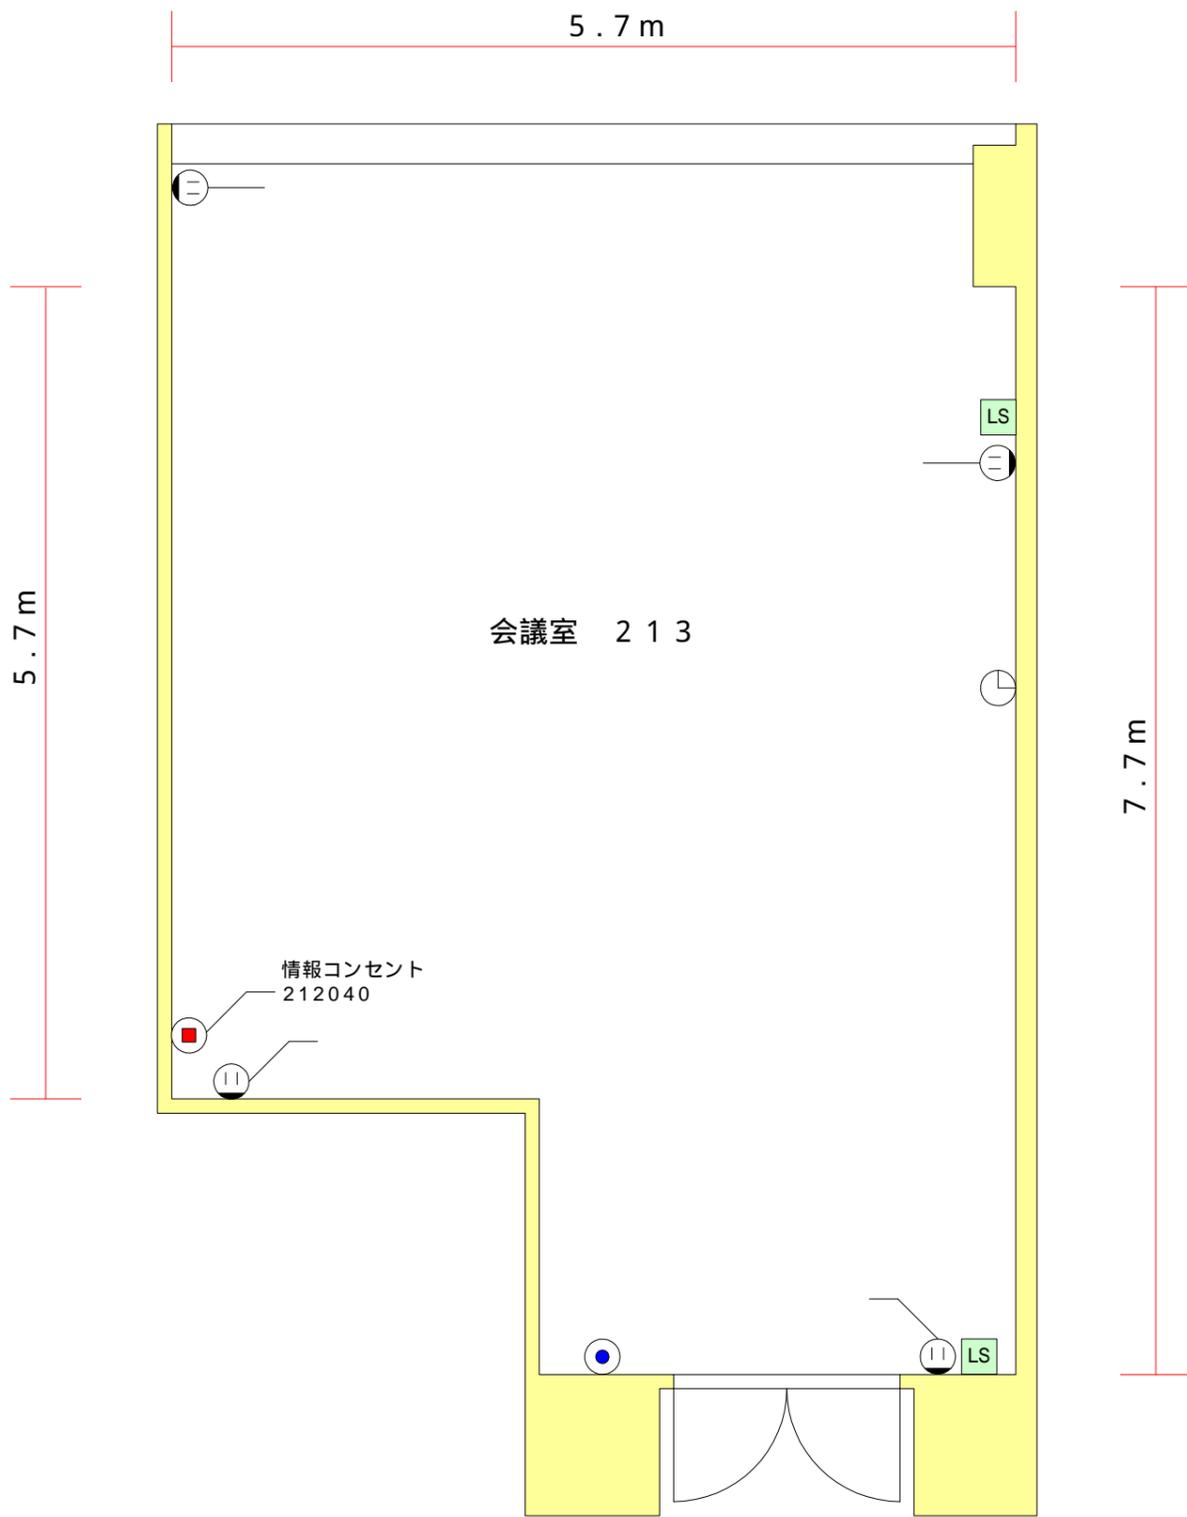

	100Vコンセント
	情報コンセント
	内線電話
	照明スイッチ
	時計

