
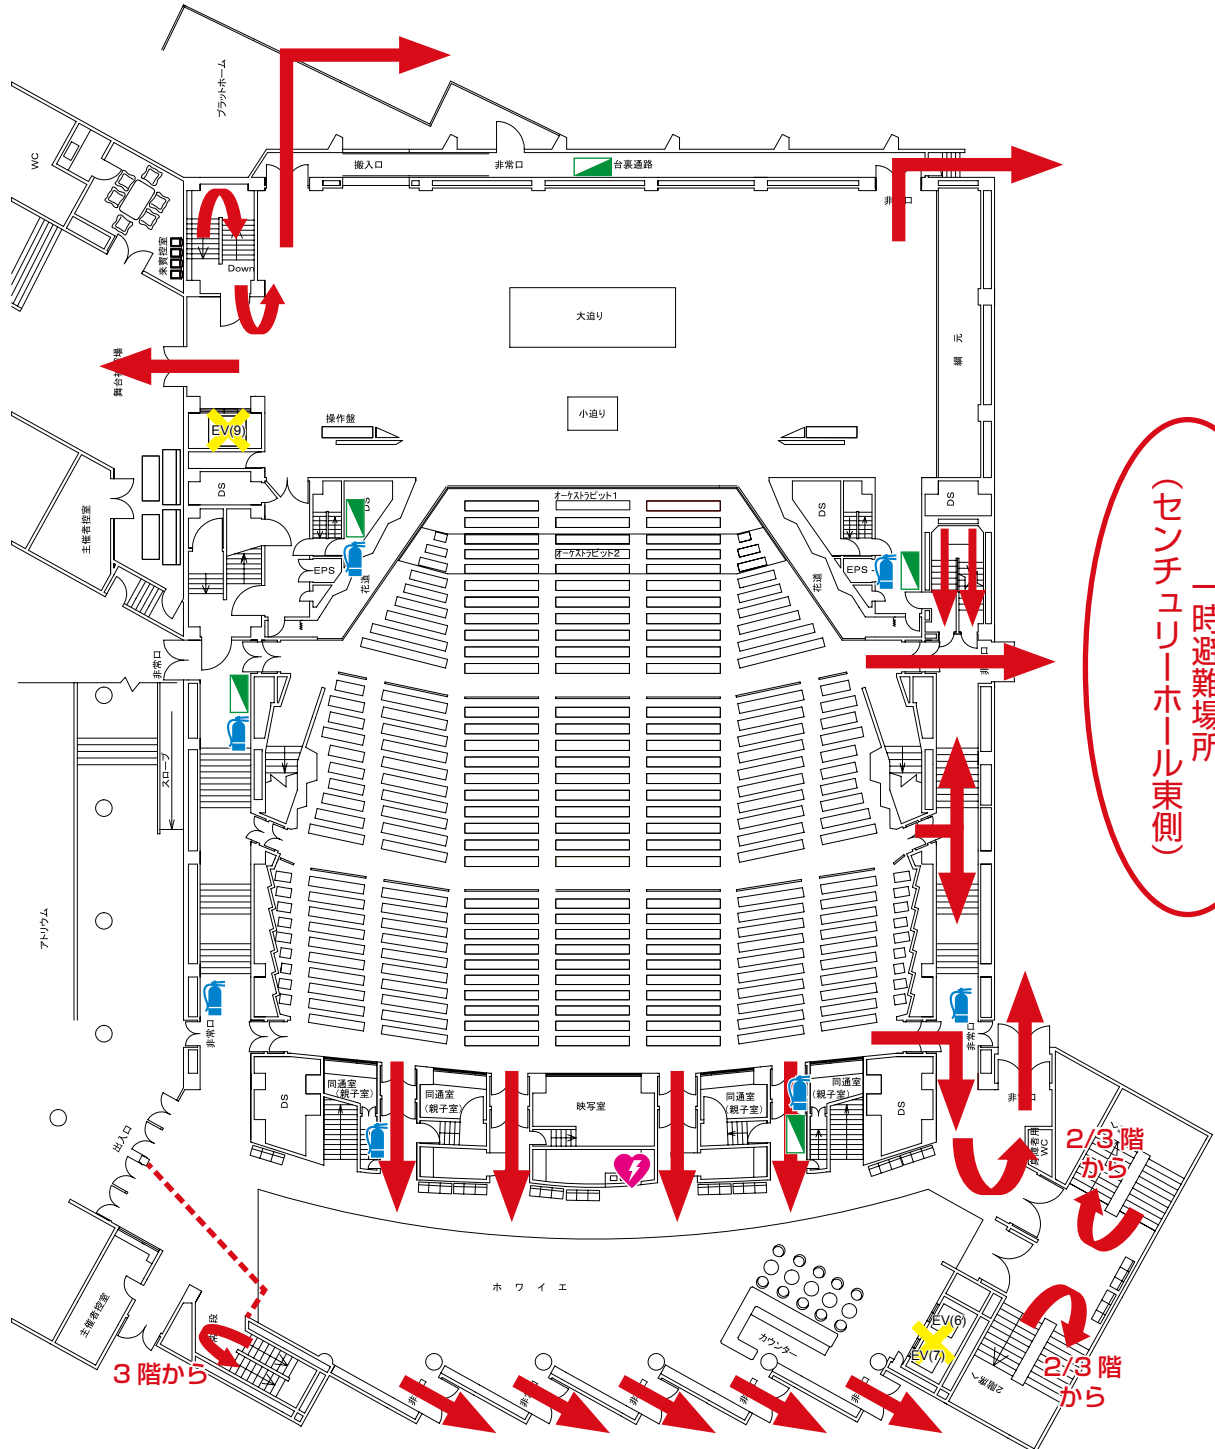


避難誘導経路と消火器等位置図

■ センチュリーホール（1号館2階） ■

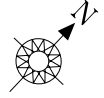

一時避難場所
(センチュリーホール東側)

一時避難場所
↓
最終避難場所
オアシス広場

■凡例

	避難通路
	エレベータ、エスカレータ使用禁止
	消火器
	AED 装置
	屋内消火栓

※震災時は状況によりアトリウムへの誘導は避けること