


# 避難誘導経路と消火器等位置図

■ 会議室 231-234 (2号館3階) ■

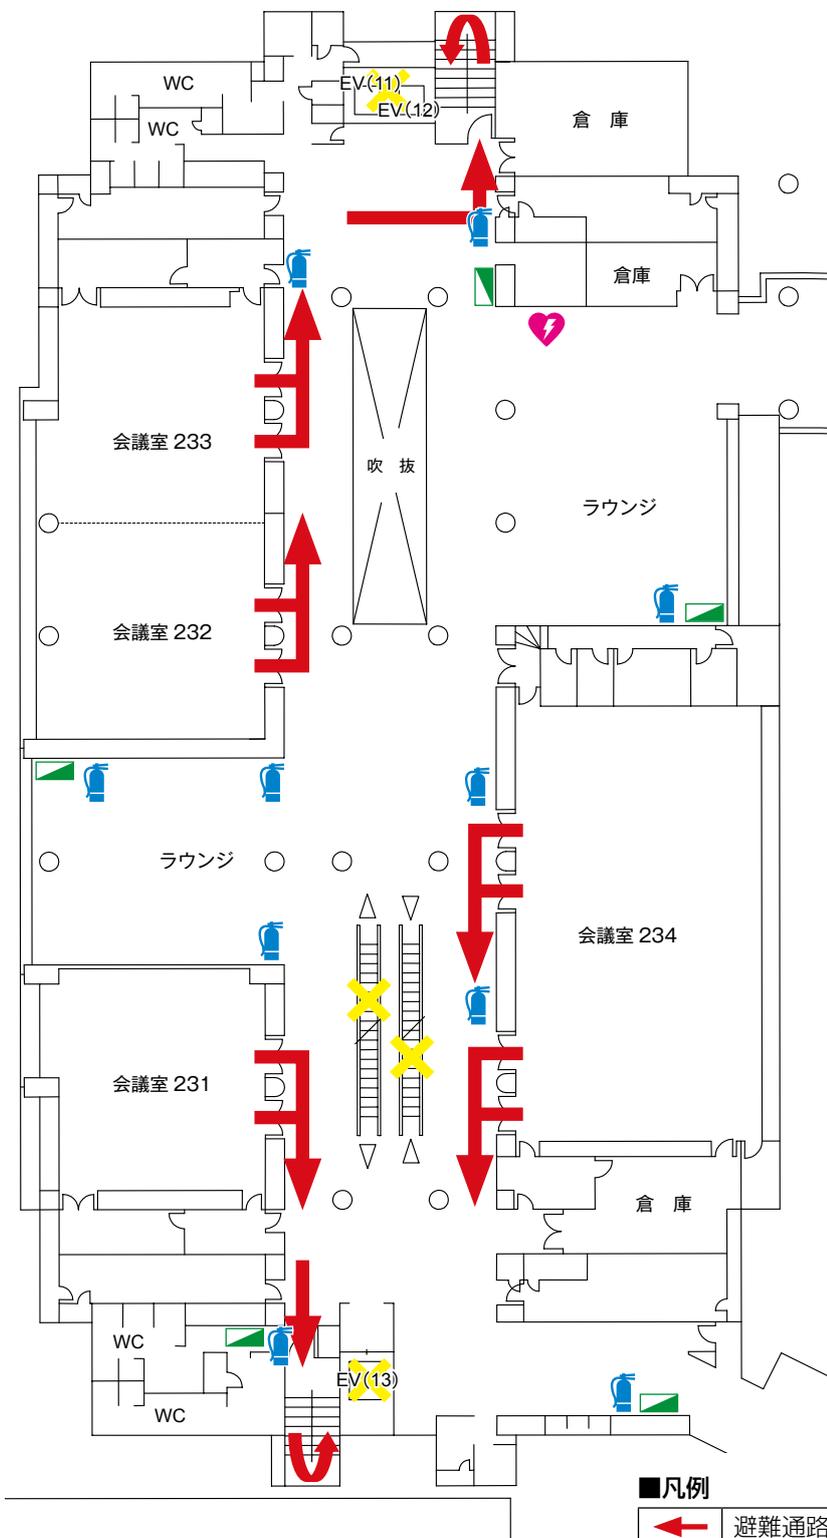

■凡例

	避難通路
	エレベータ、エスカレータ使用禁止
	消火器
	AED 装置
	屋内消火栓

避難場所  
オアシス広場