


	レセプションホール 第一室(東)	レセプションホール 第二室(西)
天井高	6.0 m	6.0 m
電動吊ボタン	なし	L = 9.0 m = 48 mm
電動スクリーン	なし	7.4 m x 4.5 m (約300インチ)
100Vコンセント	4回路 (1回路あたり1500Wまで)	5回路 (1回路あたり1500Wまで)
200Vコンセント	1回路 (1回路あたり3000Wまで)	なし
情報コンセント	1箇所 (141010)	1箇所 (142070)
内線電話	1箇所 (1441)	1箇所 (1442)
照明スイッチ	1箇所	1箇所
移動式調光卓	1箇所 (レセプションホール一括利用の場合のみ設置可能)	なし
時計	1箇所	1箇所
仮設電源盤	なし	3 4W 182 / 105V 70KVAまで 電気工事要

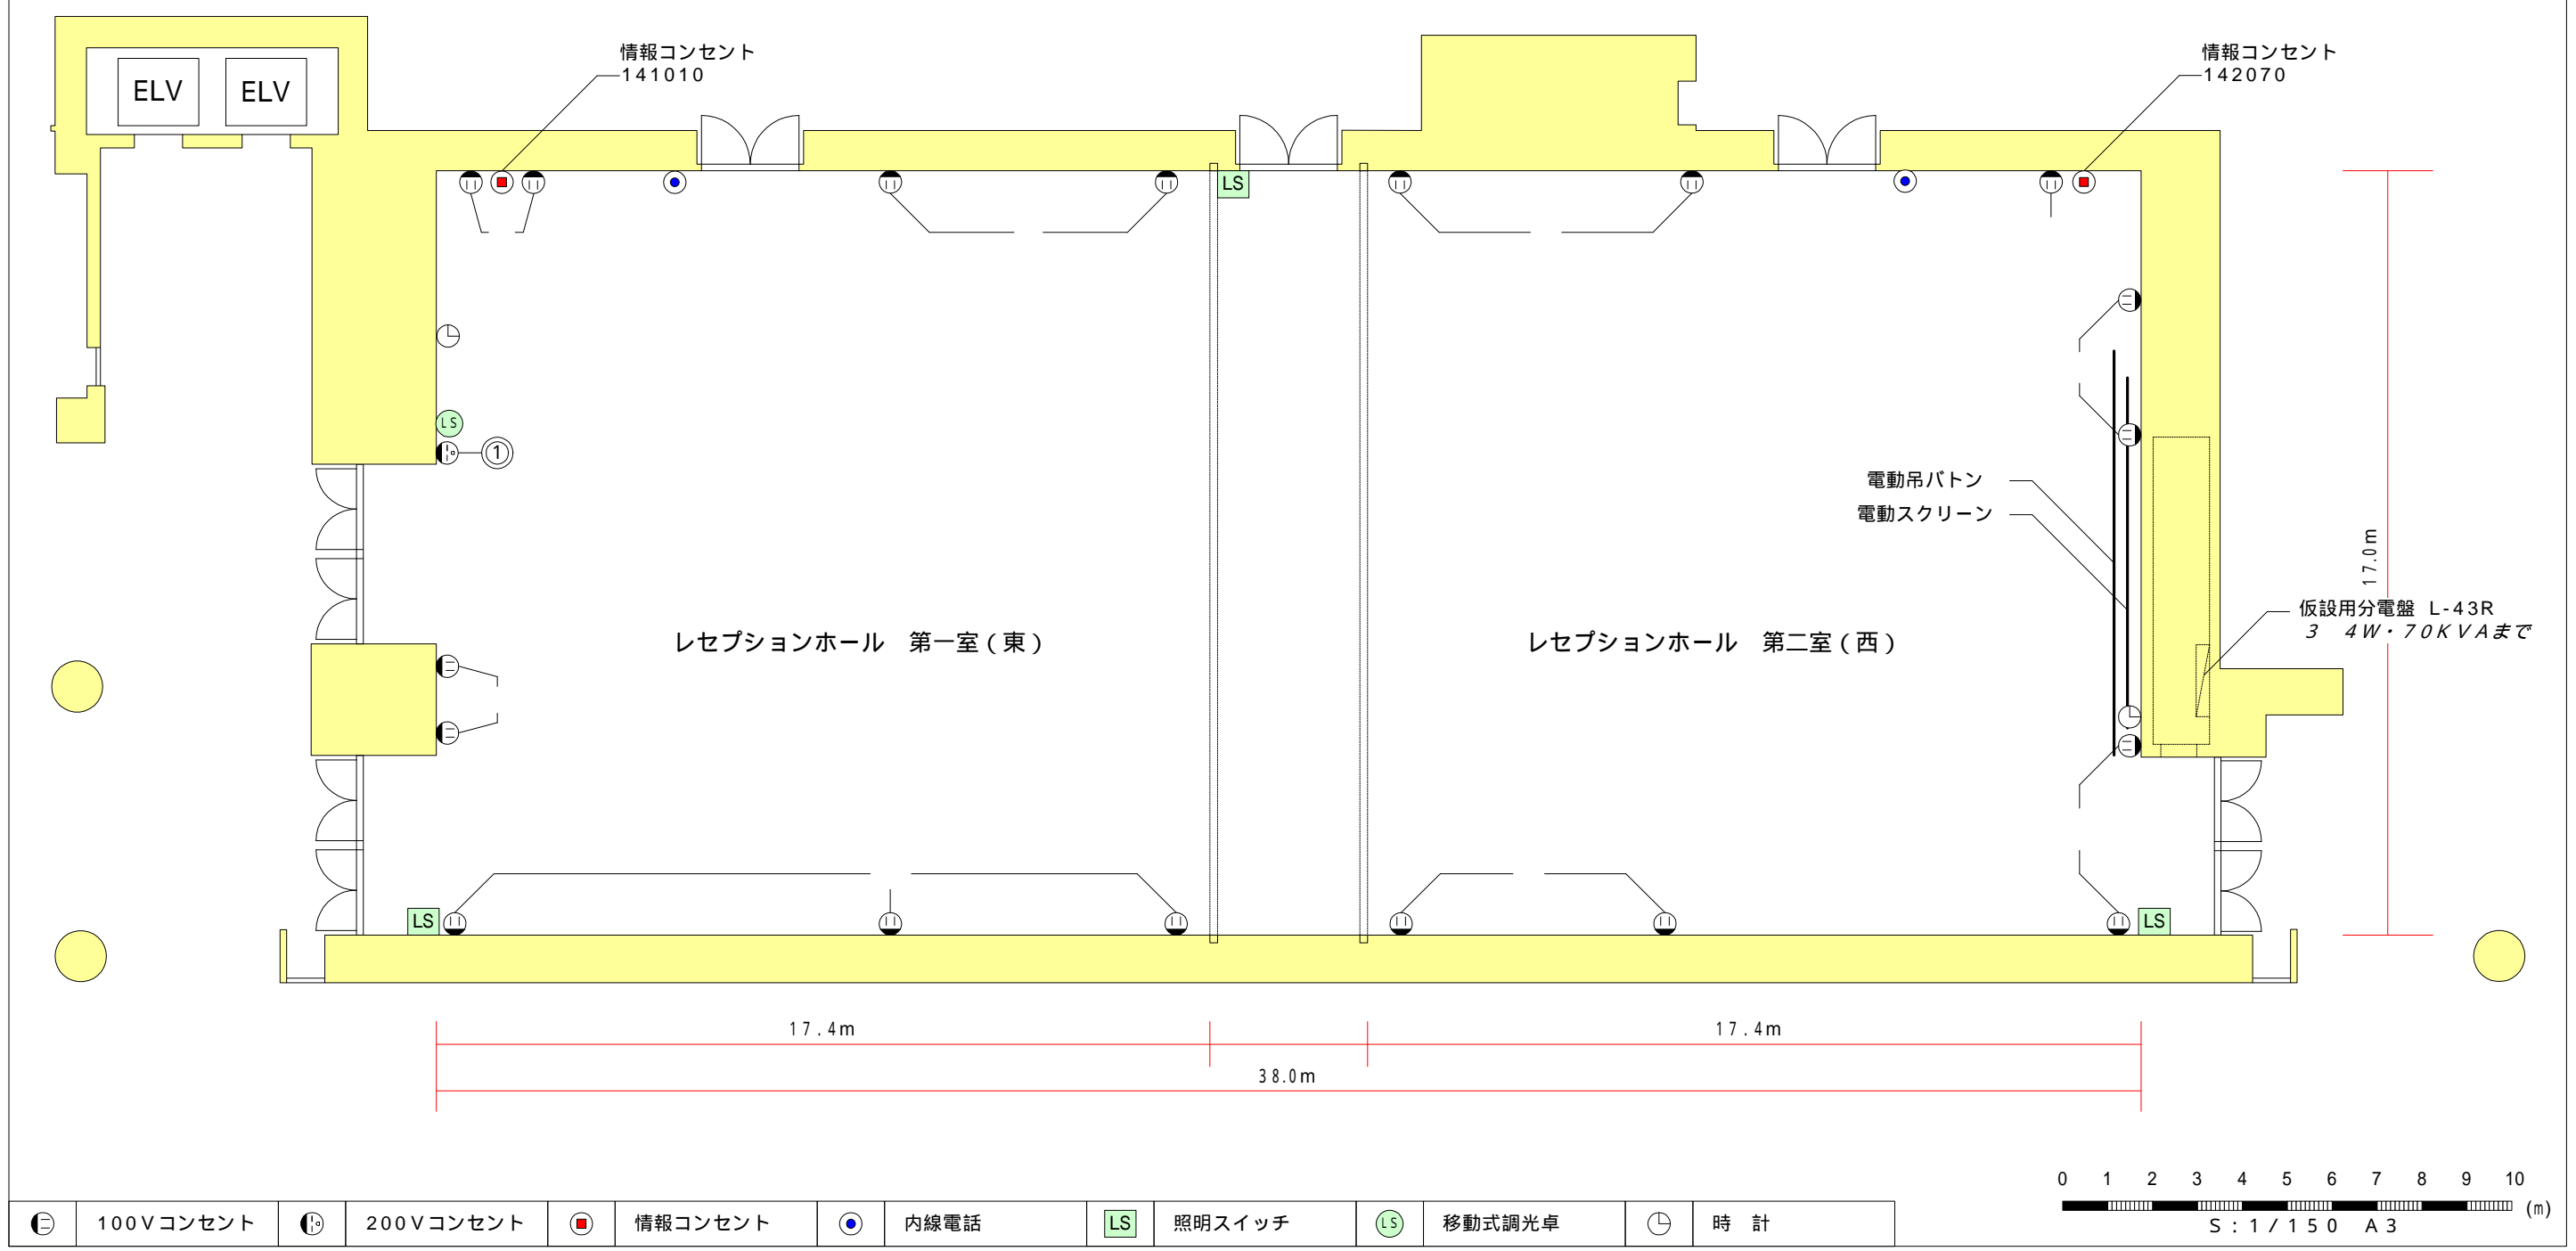

⊖	100Vコンセント	⊕	200Vコンセント	Ⓜ	情報コンセント	Ⓜ	内線電話	LS	照明スイッチ	LS	移動式調光卓	⌚	時計
---	-----------	---	-----------	---	---------	---	------	----	--------	----	--------	---	----