
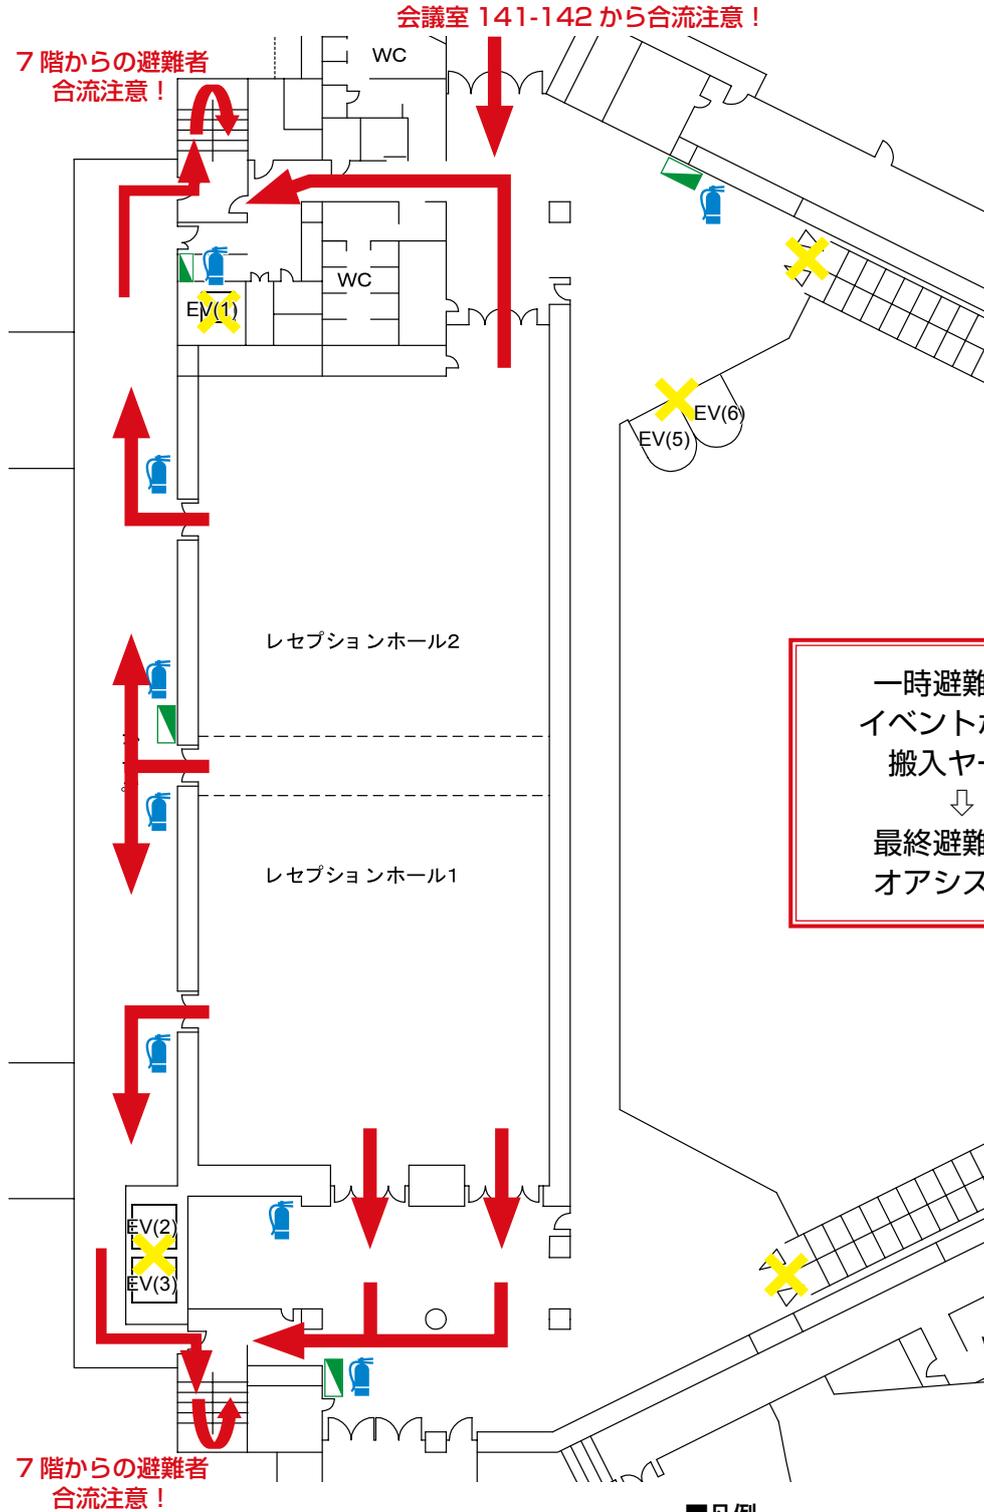


避難誘導経路と消火器等位置図

■ レセプションホール（1号館4階） ■

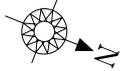

■凡例

	避難通路
	エレベータ、エスカレータ使用禁止
	消火器
	AED 装置
	屋内消火栓