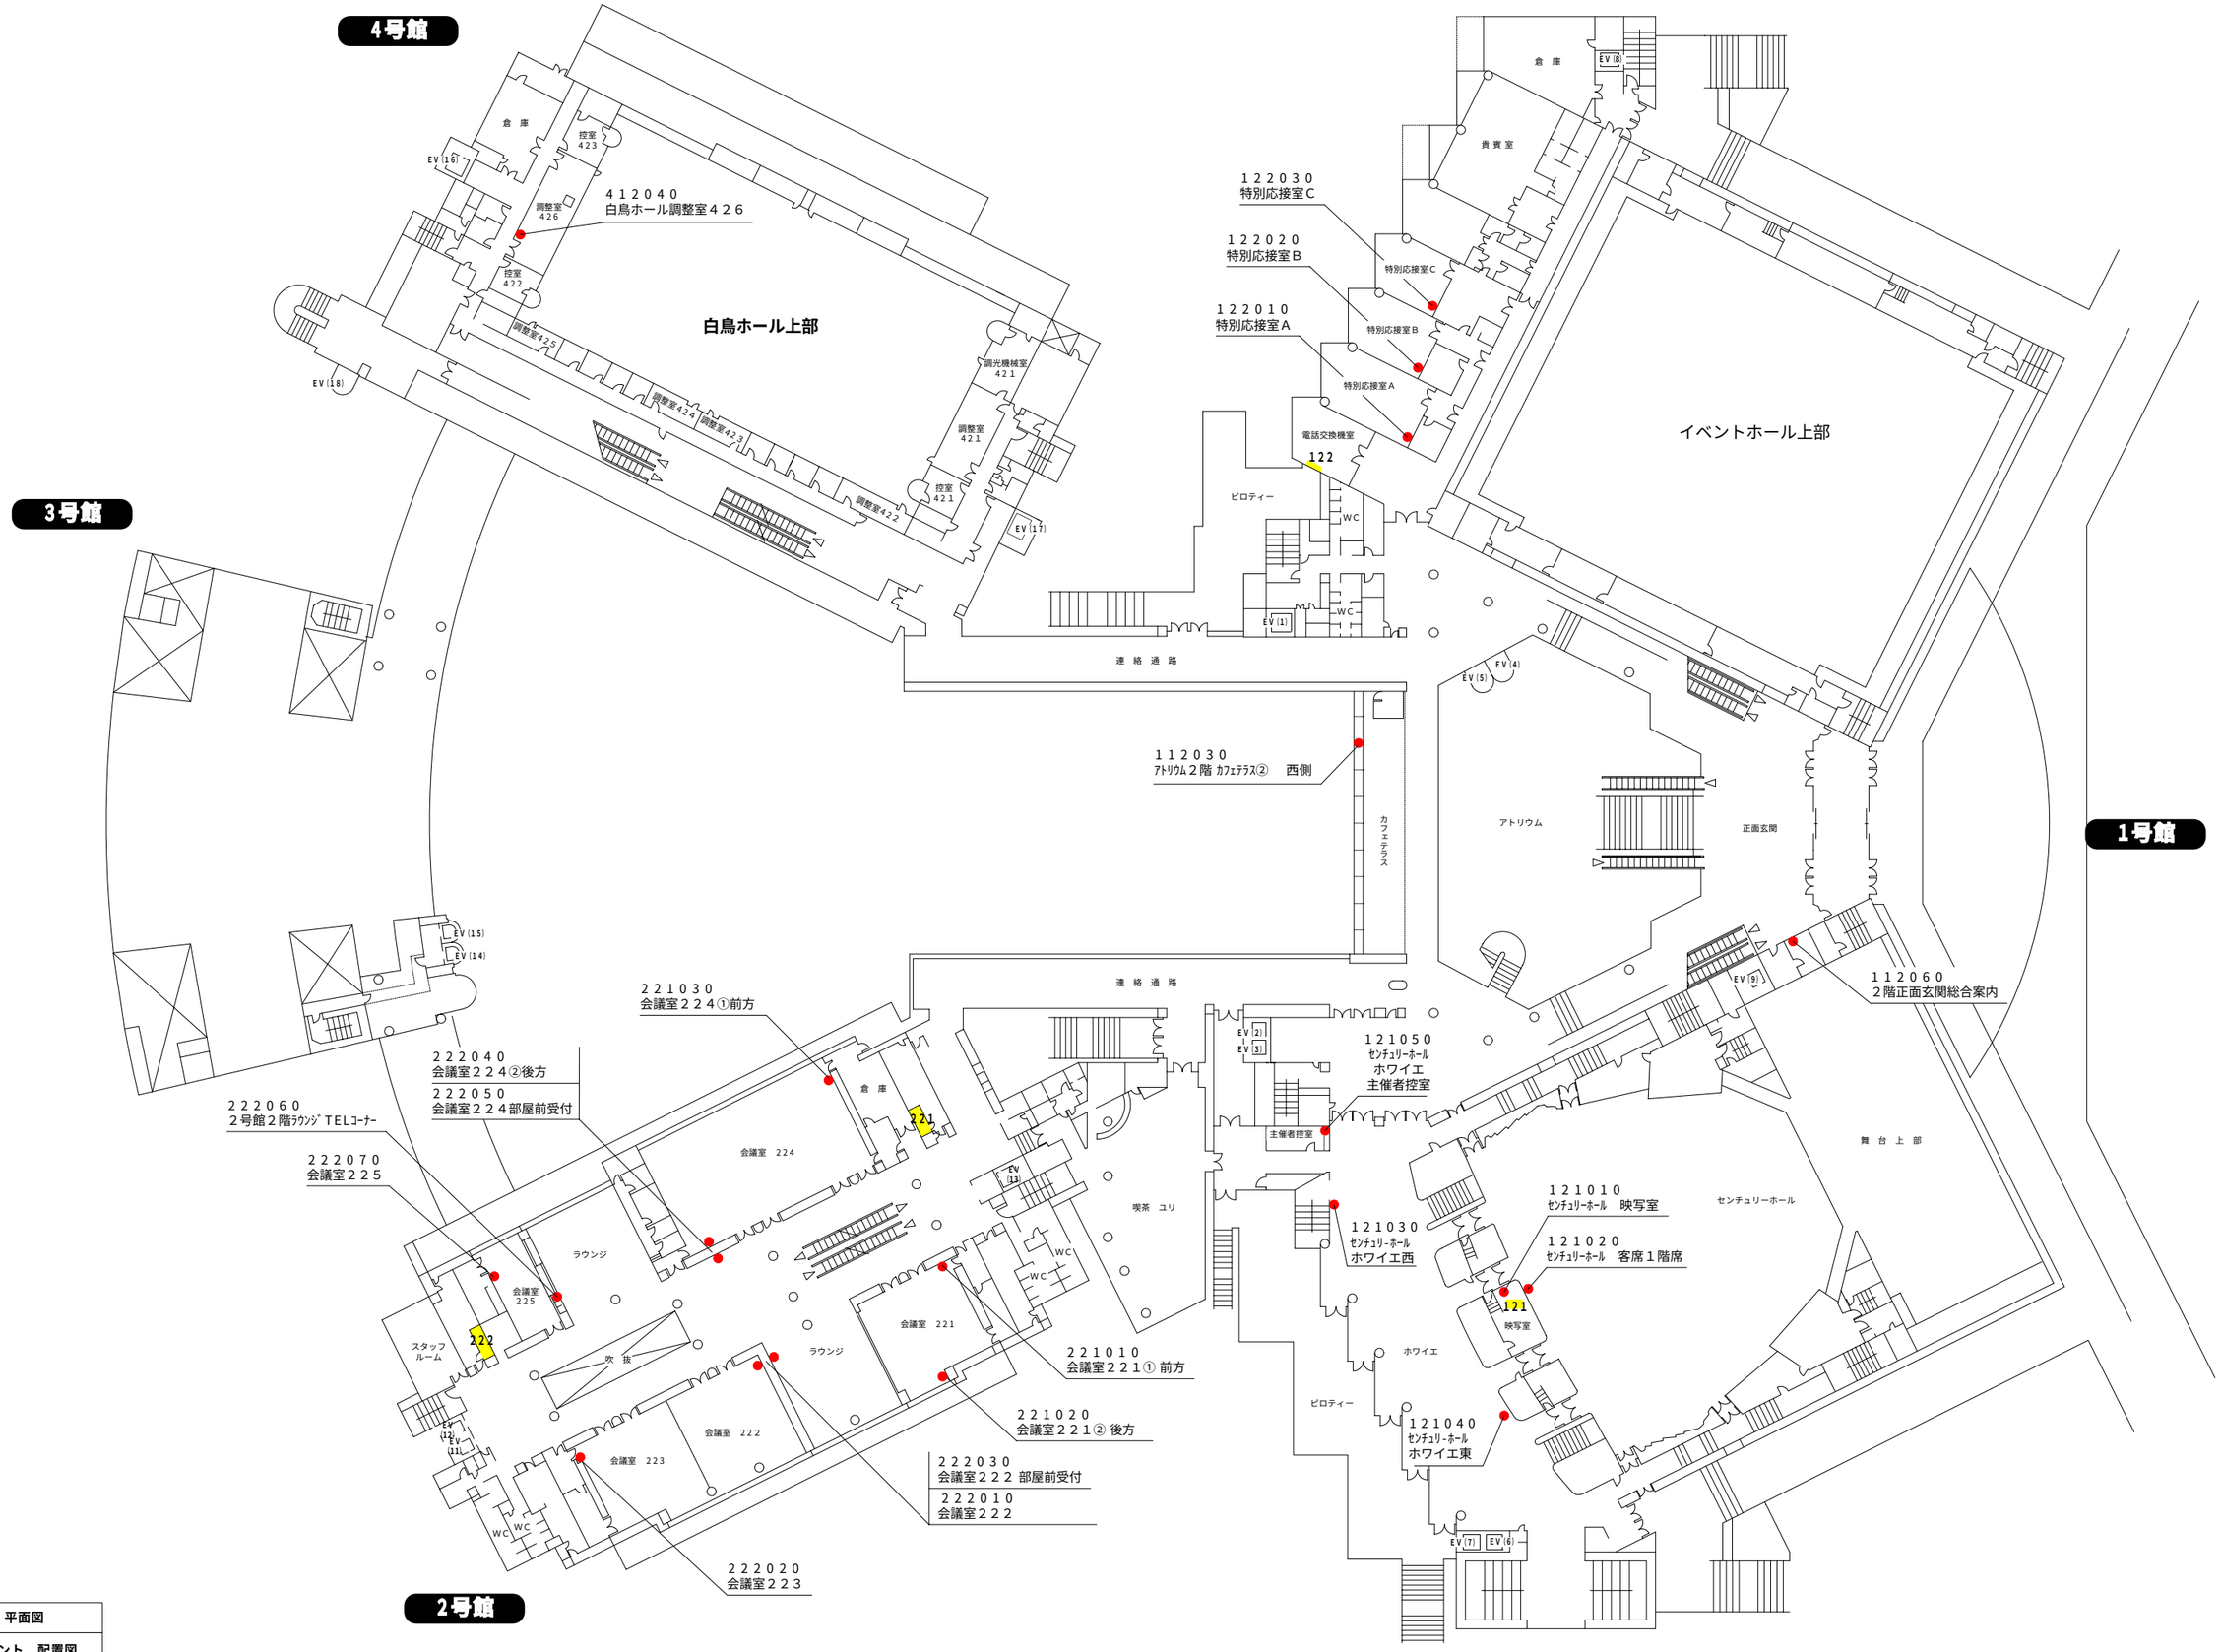

２階　平面図
情報コンセント　配置図