
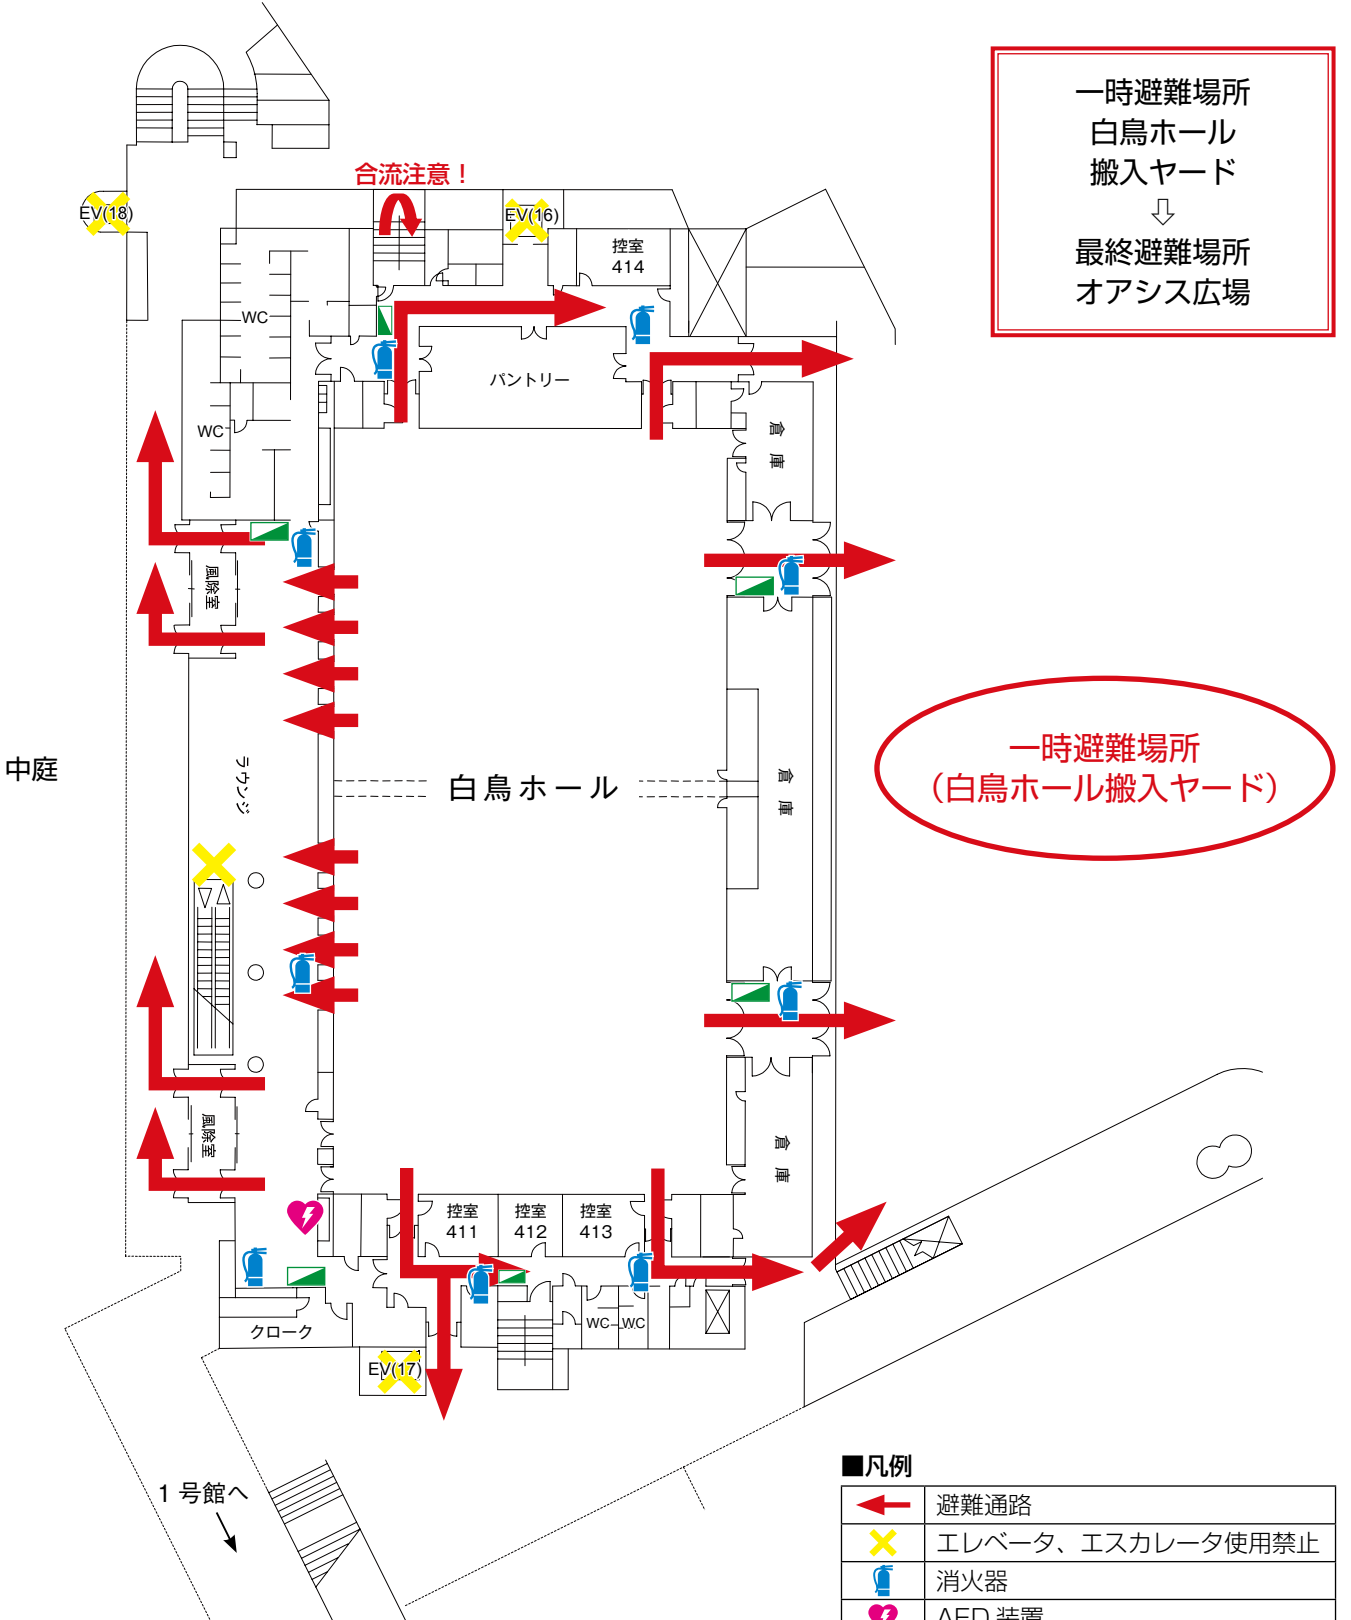


# 避難誘導経路と消火器等位置図

## ■ 白鳥ホール（4号館1階） ■

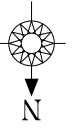

一時避難場所  
白鳥ホール  
搬入ヤード  
↓  
最終避難場所  
オアシス広場

一時避難場所  
(白鳥ホール搬入ヤード)

■凡例

	避難通路
	エレベータ、エスカレータ使用禁止
	消火器
	AED 装置
	屋内消火栓

※震災時は状況により中庭への誘導は避けること