
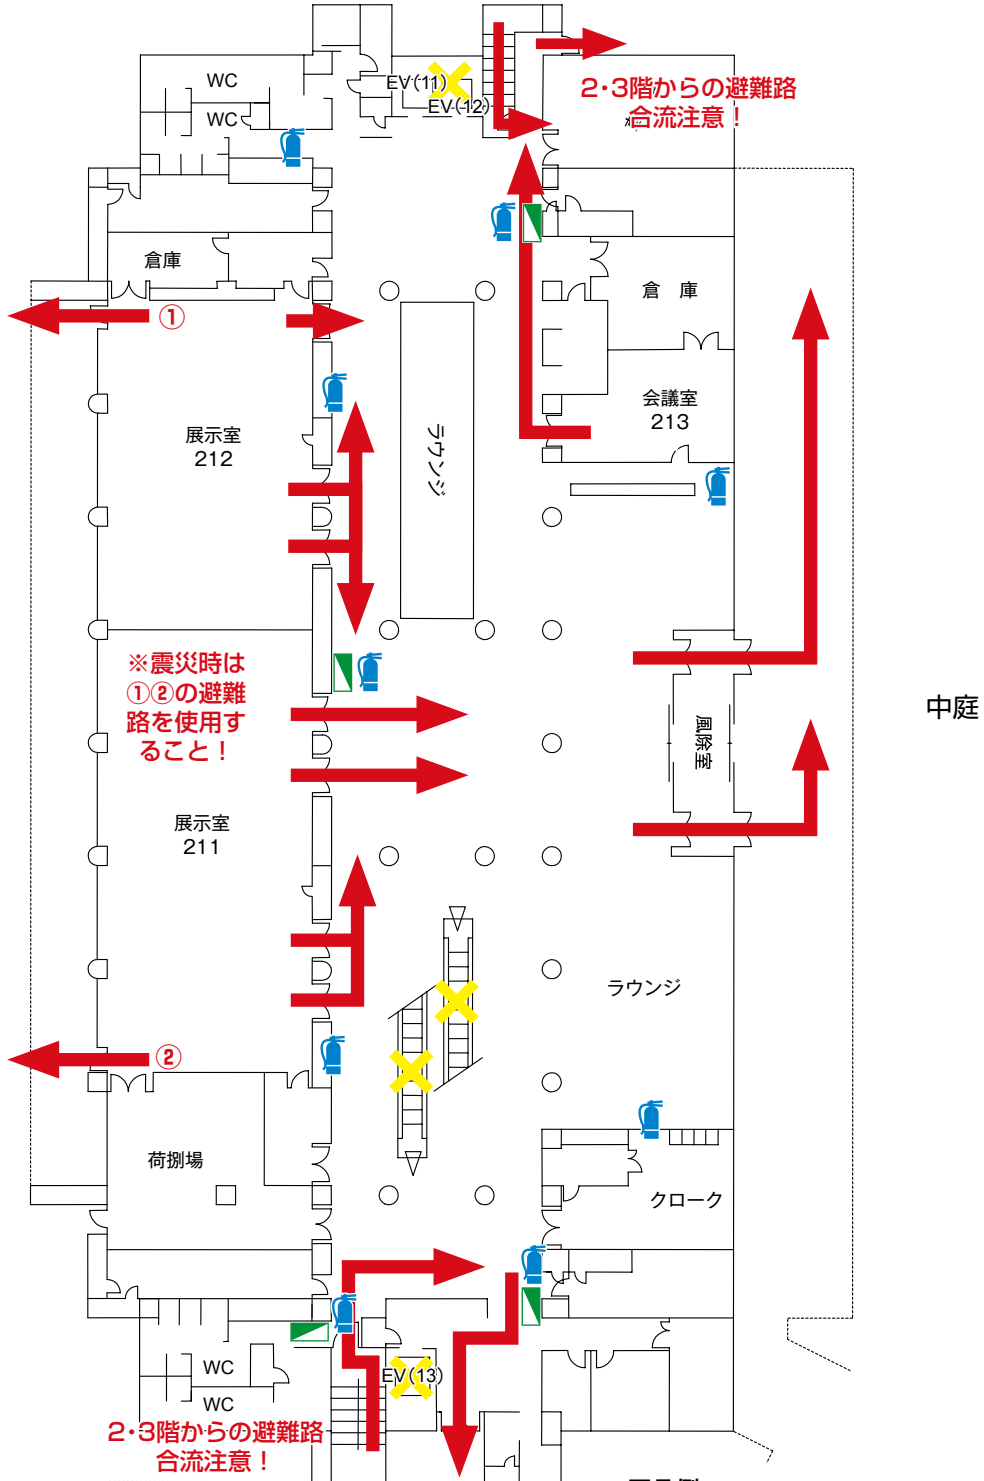


# 避難誘導経路と消火器等位置図

■ 展示室 211-212 会議室 213 (2号館1階) ■

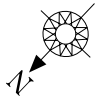

避難場所  
オアシス広場

■凡例

	避難通路
	エレベータ、エスカレータ使用禁止
	消火器
	AED 装置
	屋内消火栓

※震災時は状況により中庭への誘導は避けること