


| 会議室 225 | |
|-----------|---------------------|
| 天井高 | 4.0 - 3.5 m |
| 100Vコンセント | 2回路 (1回路あたり1500Wまで) |
| 情報コンセント | 1箇所 (222070) |
| 内線電話 | 1箇所 (2251) |
| 照明スイッチ | 1箇所 |
| 時計 | 1箇所 |
| 暗幕設備 | 電動カーテン・電動ケースメント |

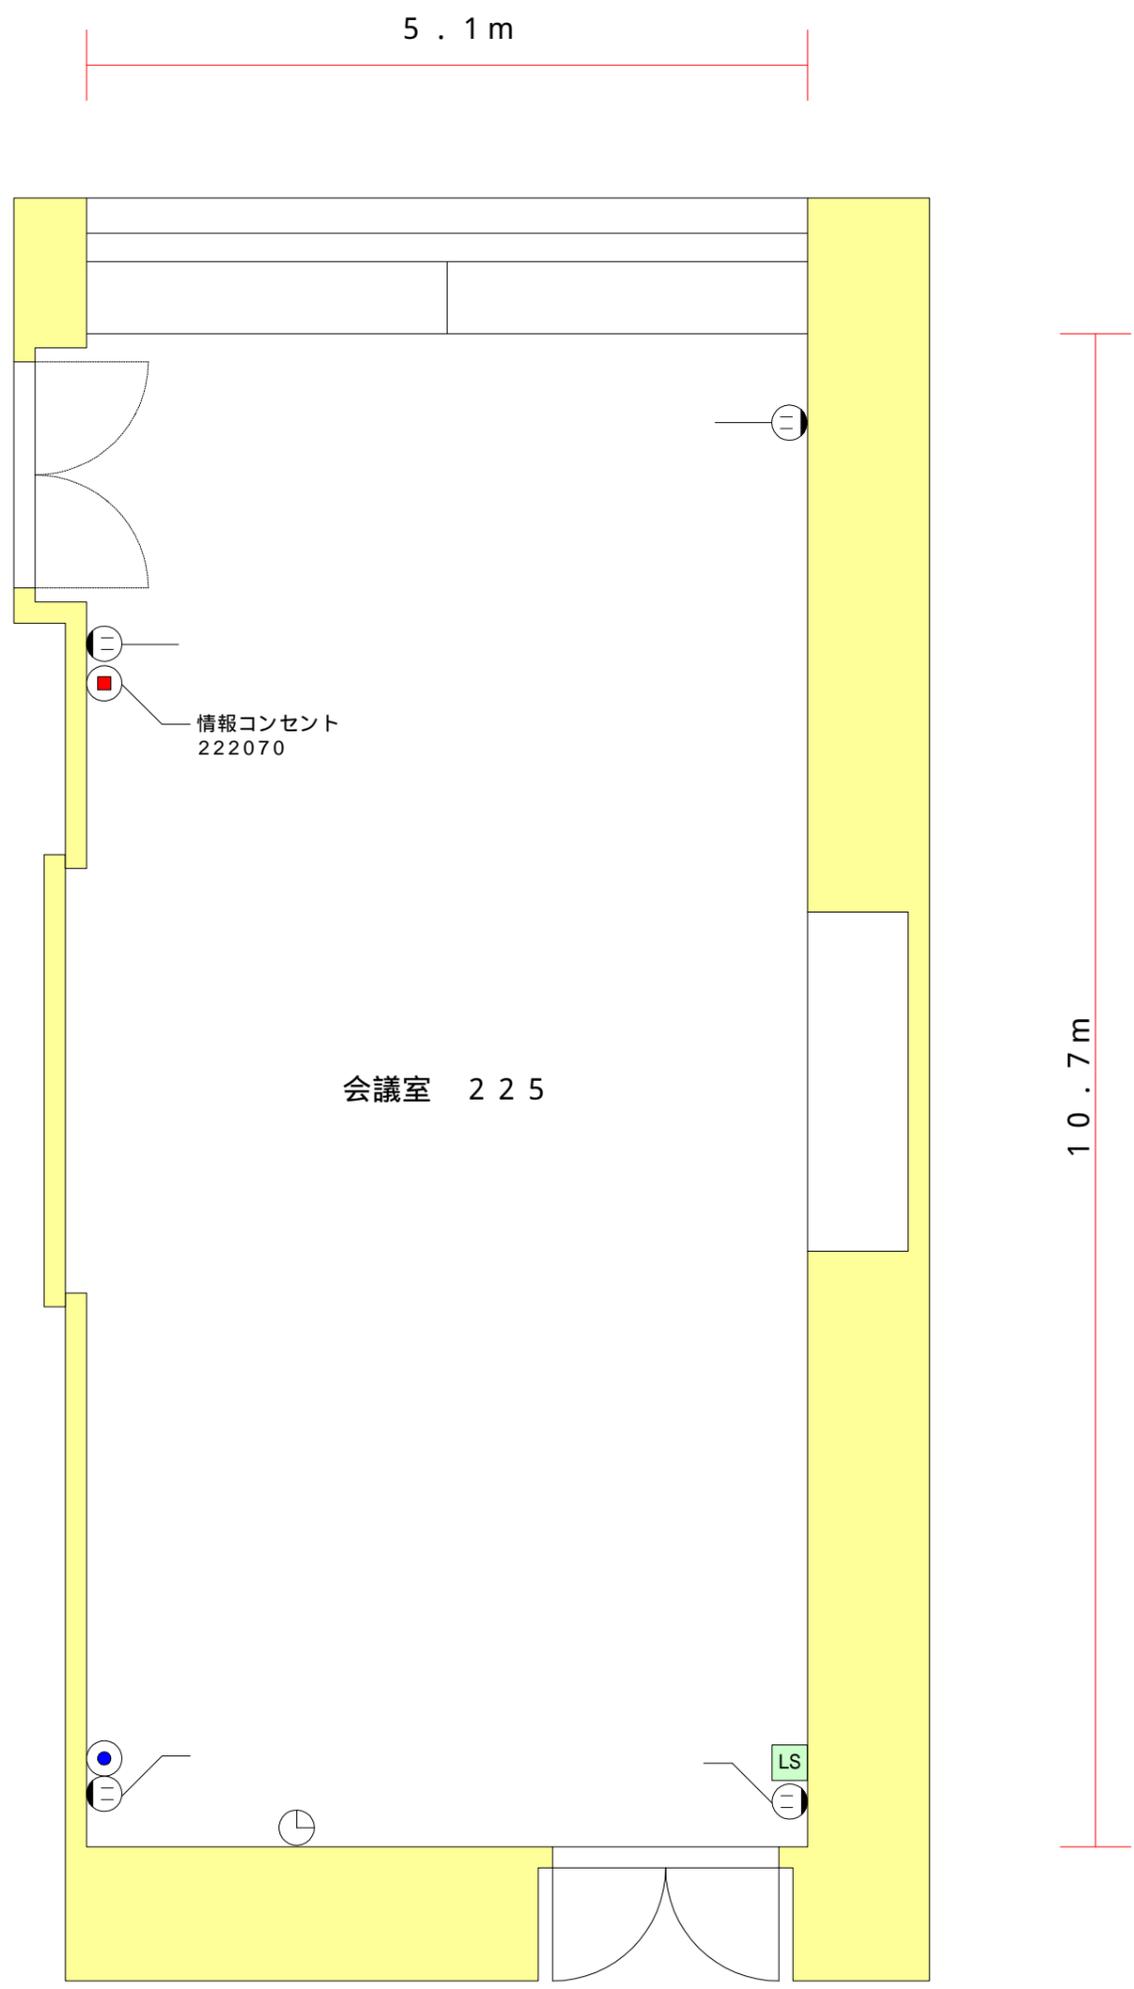

| | |
|--|-----------|
| | 100Vコンセント |
| | 情報コンセント |
| | 内線電話 |
| | 照明スイッチ |
| | 時計 |

