


	会議室 233	会議室 232
天井高	4.0 - 3.5 m	4.0 - 3.5 m
電動スクリーン	3.0 m x 2.1 m (約150インチ)	3.0 m x 2.1 m (約150インチ)
電動吊ボタン	L = 6.0 m = 48 mm	L = 6.0 m = 48 mm
ホワイトボード	3.0 m x 1.2 m	4.0 m x 1.2 m
100Vコンセント	3回路 (1回路あたり1500Wまで)	3回路 (1回路あたり1500Wまで)
情報コンセント	1箇所 (232020)	1箇所 (232010)
内線電話	2箇所 (2331)	1箇所 (2321)
照明スイッチ	1箇所	1箇所
一括スイッチ	1箇所	なし
時計	1箇所	1箇所
暗幕設備	電動カーテン・電動ケースメント	電動カーテン・電動ケースメント

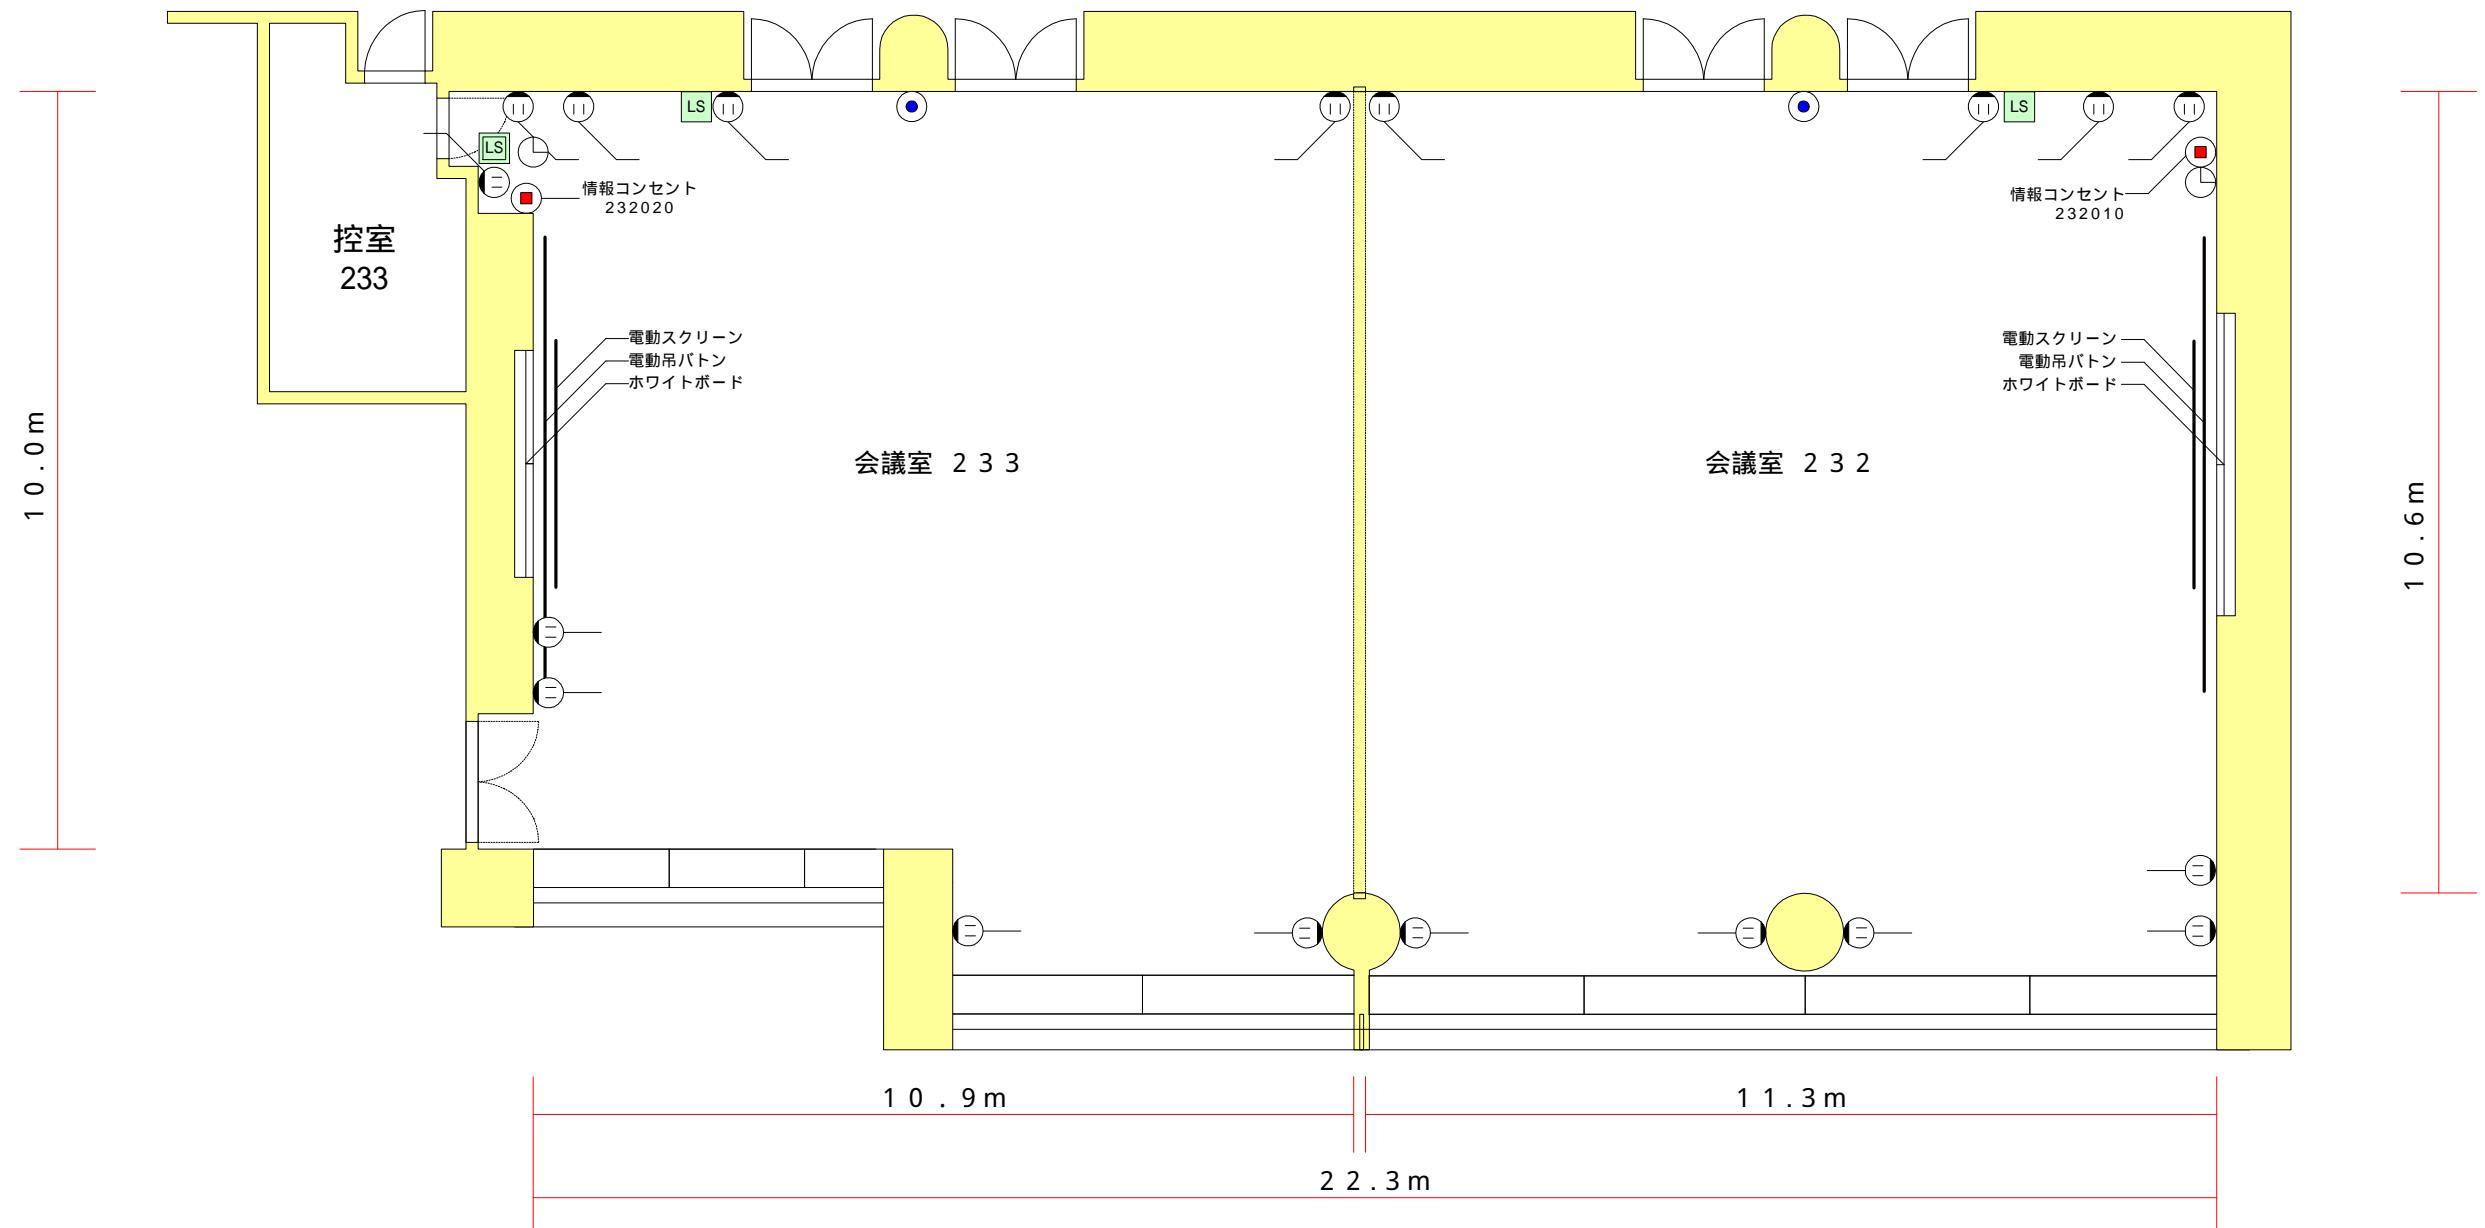

	100Vコンセント		情報コンセント		内線電話		一括スイッチ		照明スイッチ		時計
--	-----------	--	---------	--	------	--	--------	--	--------	--	----

0 1 2 3 4 5 6 7 8 9 10

 S : 1 / 100 A3 (m)