
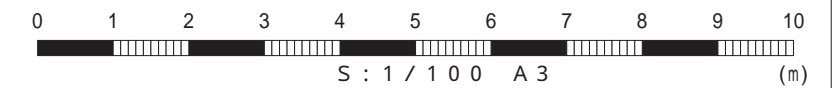


会議室 4 3 1 - 4 3 2	
床面積	360 m <sup>2</sup>
天井高	4.0 - 3.2 m
スクール3人掛	180 名
スクール2人掛	120 名

会議室 4 3 2	
床面積	220 m <sup>2</sup>
天井高	4.0 - 3.2 m

会議室 4 3 1	
床面積	140 m <sup>2</sup>
天井高	4.0 - 3.2 m

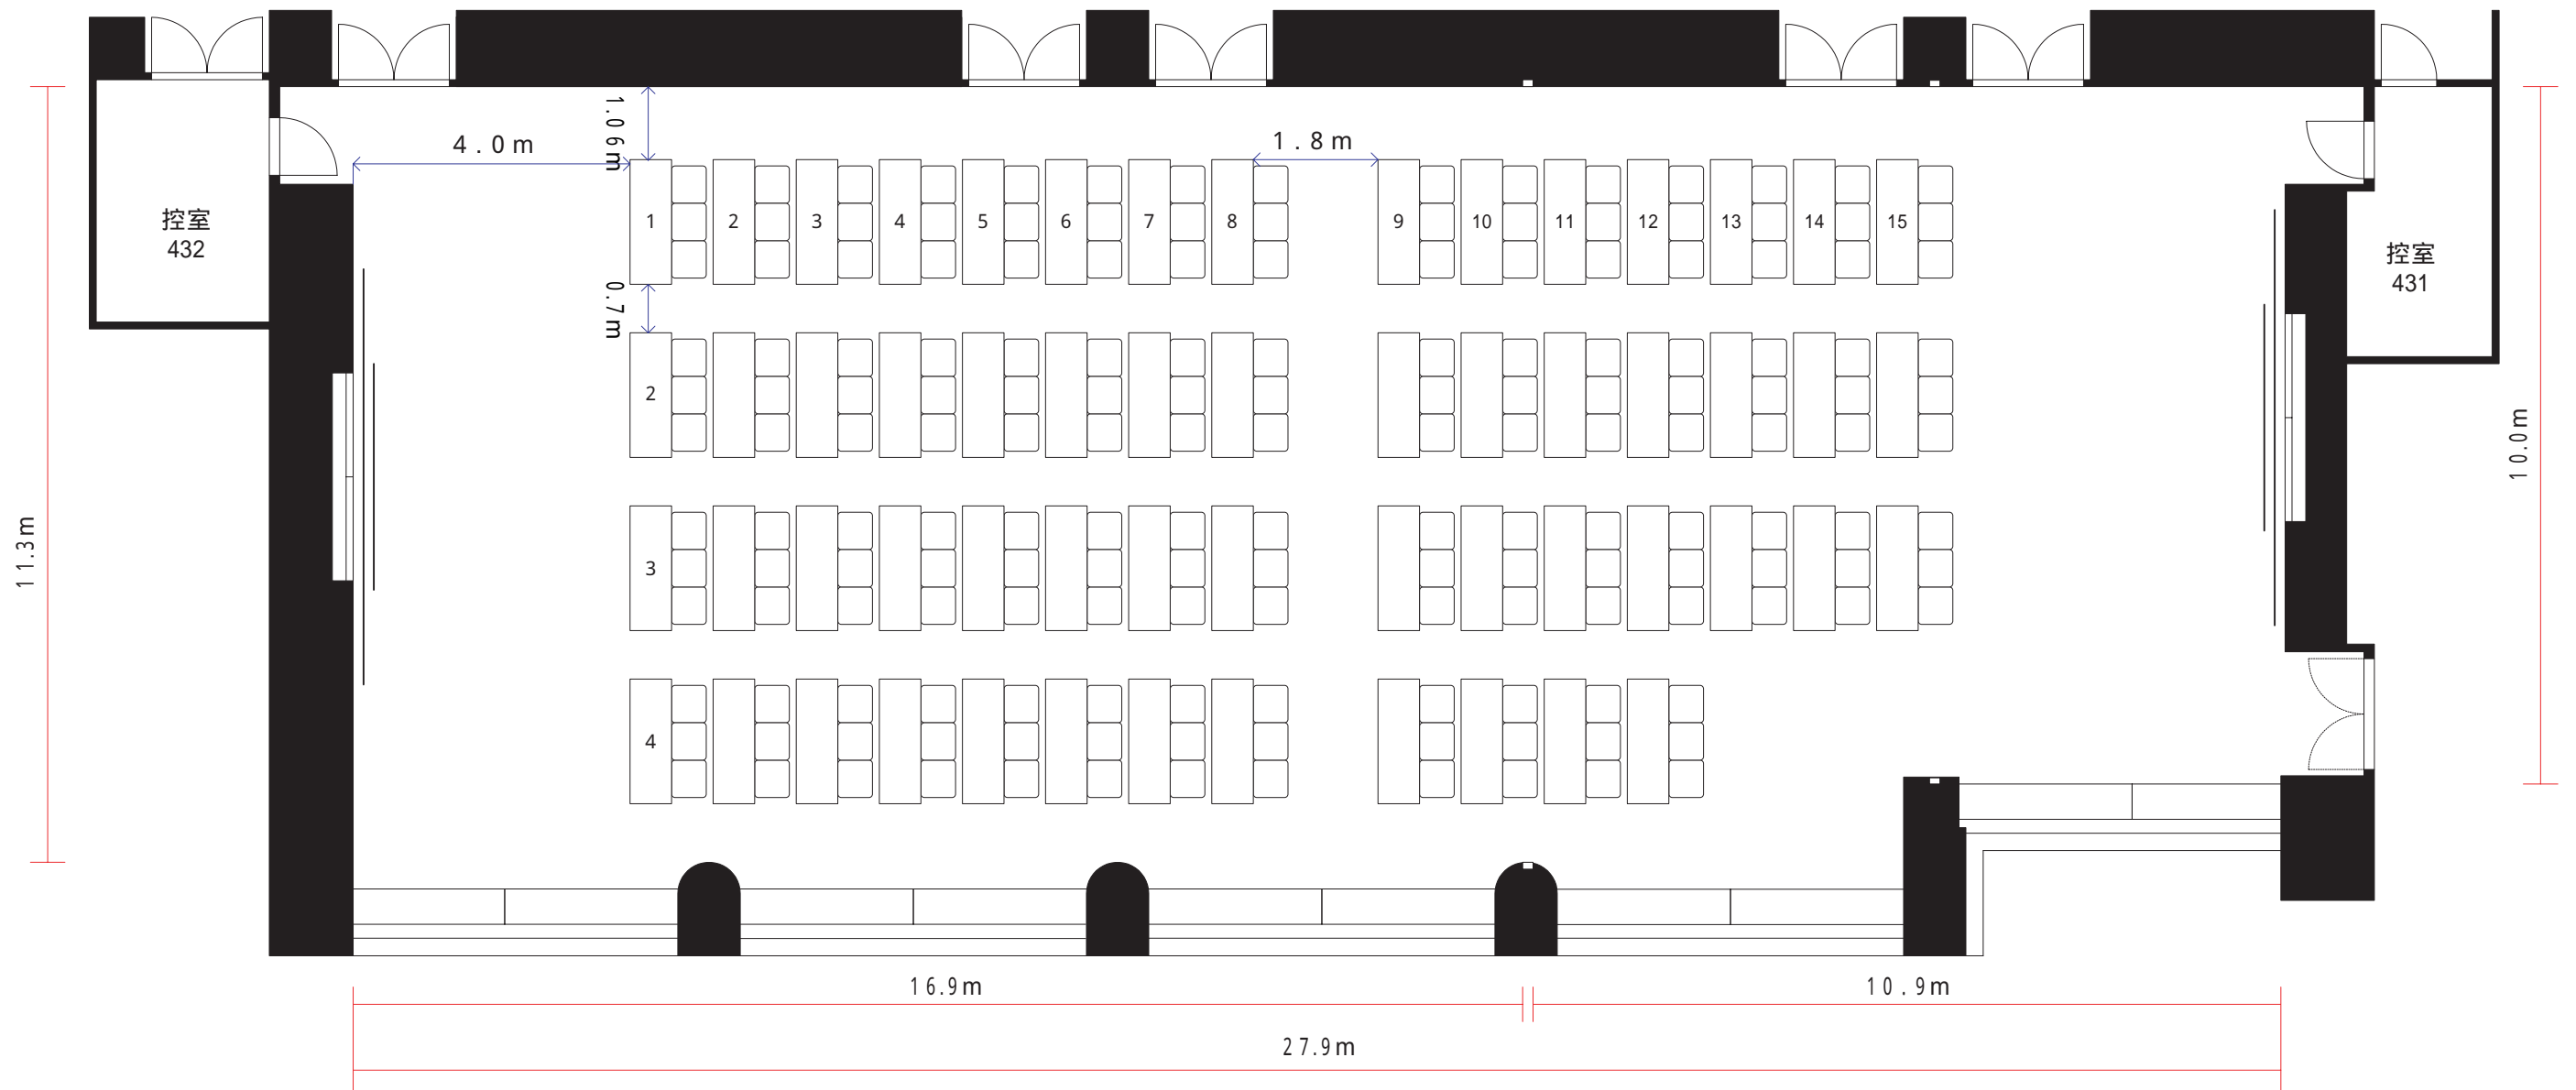

会議室 4 3 1 - 4 3 2	
床面積	360 m <sup>2</sup>
天井高	4.0 - 3.2 m
スクール3人掛	180 名
スクール2人掛	120 名

会議室 4 3 2	
床面積	220 m <sup>2</sup>
天井高	4.0 - 3.2 m

会議室 4 3 1	
床面積	140 m <sup>2</sup>
天井高	4.0 - 3.2 m

