
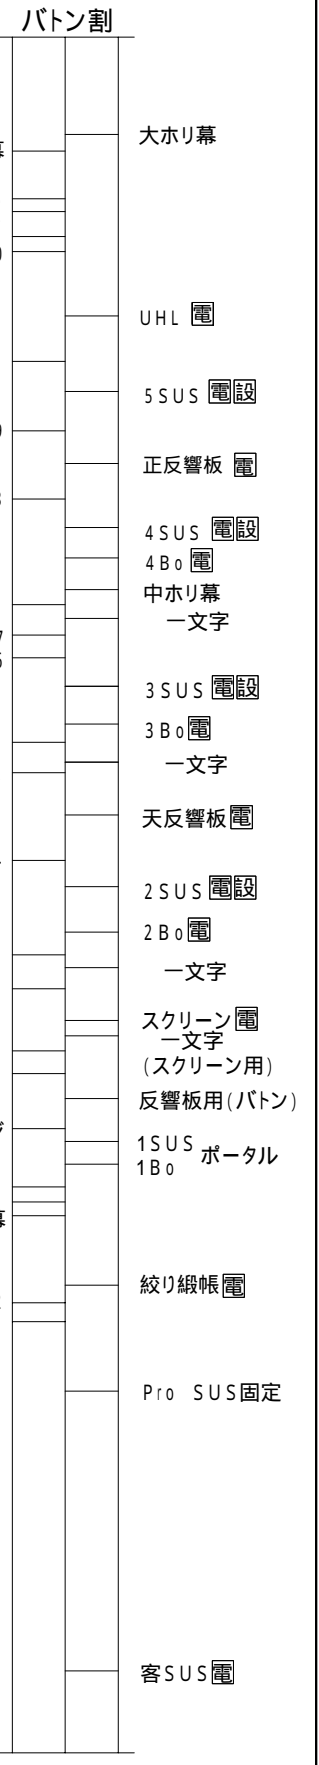


搬入口
3670 × 2990
12尺 × 10尺

名古屋国際会議場 (センチュリーホール 舞台平面図)

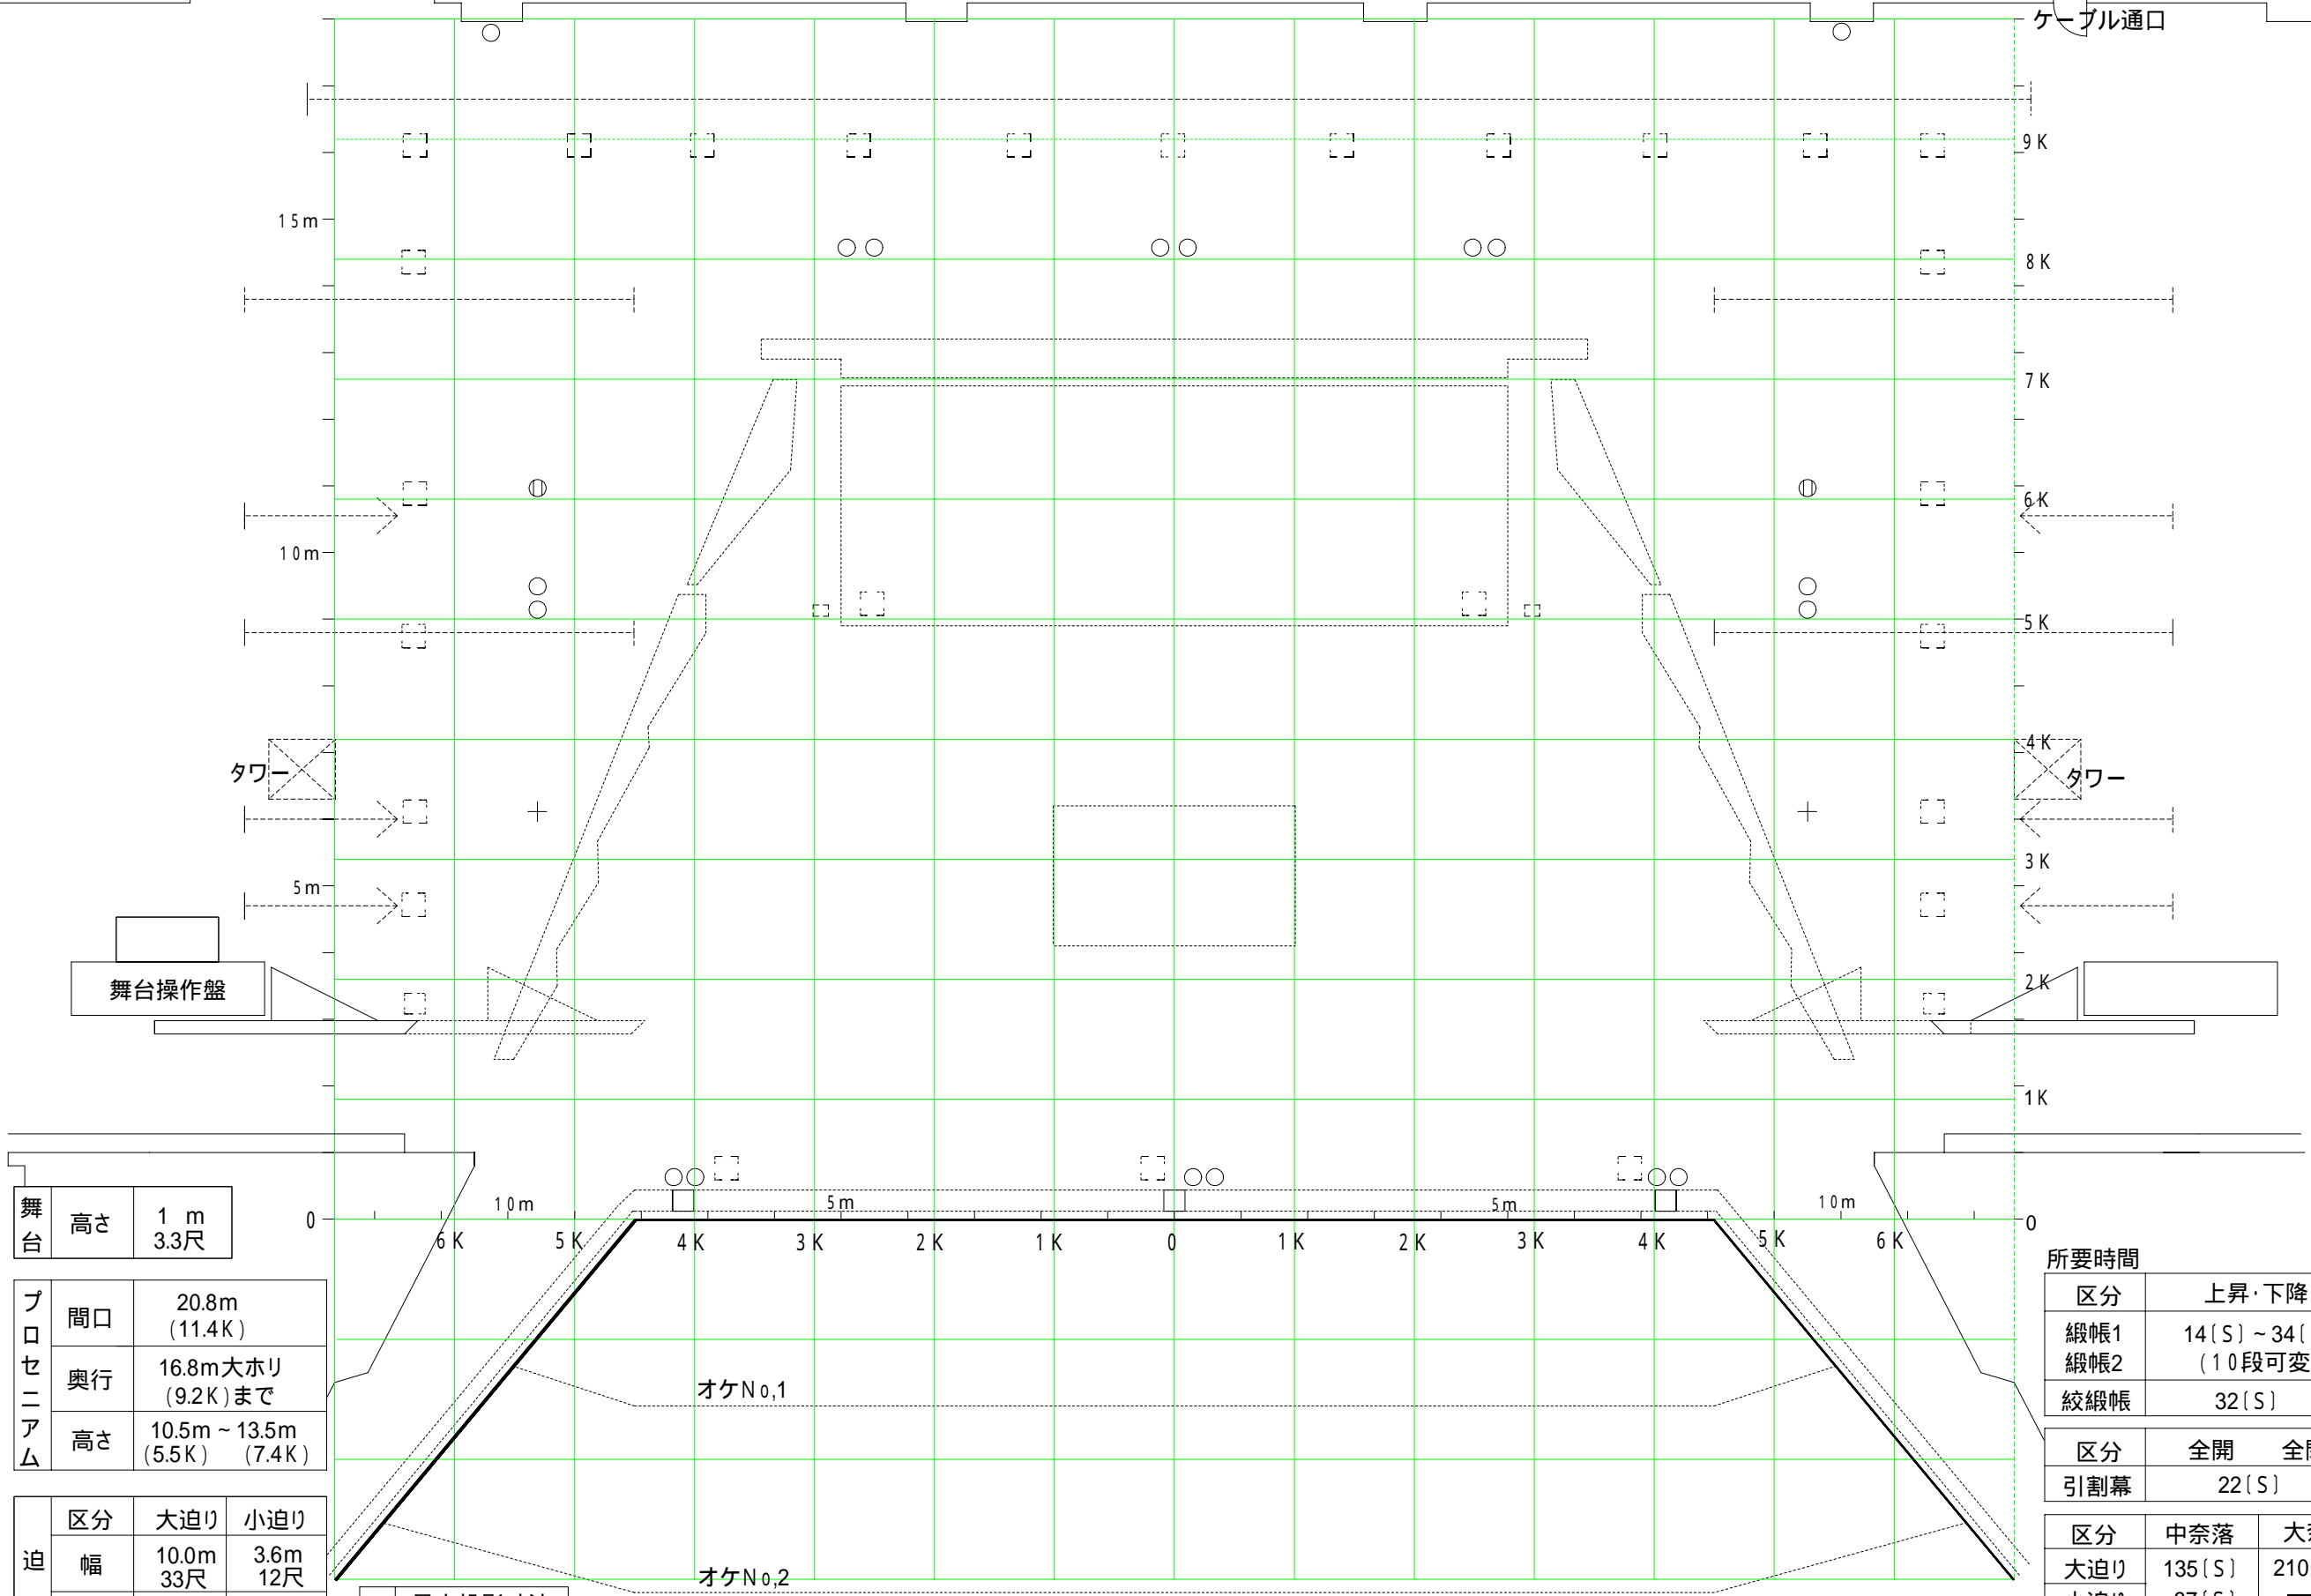

舞台	高さ	1 m 3.3尺
プロセニアム	間口	20.8m (11.4K)
	奥行	16.8m大ホリ (9.2K)まで
	高さ	10.5m ~ 13.5m (5.5K) (7.4K)

迫り	区分	大迫り	小迫り
	幅	10.0m 33尺	3.6m 12尺
り	奥行	3.6m 12尺	2.1m 7尺
	舞台上	1.0m 3.3尺	1.0m 3.3尺
	奈落	9.5m 31.3尺	5.0m 16.5尺

スクリーン	最大投影寸法	
	横	13.4m 44.2尺
	縦	5.7m 18.8尺

スノコ高	前	30.0m (16.6K)
	後	26.5m (14.7K)

所要時間	
区分	上昇・下降
緞帳1	14(S) ~ 34(S)
緞帳2	(10段可変)
絞緞帳	32(S)
区分	全開 全閉
引割幕	22(S)
区分	中奈落 大奈落
大迫り	135(S) 210(S)
小迫り	37(S) —

許容荷重 (Kg/m ²)		
舞台面	350	オケヒット 稼動時150、停止時500
大迫り・小迫り	稼動時150、停止時500	

スクリーン	上昇下降	幕閉閉
	270(S)	22(S)
電動ボタン、(SUS、BO、吊)		
15m/min		

