
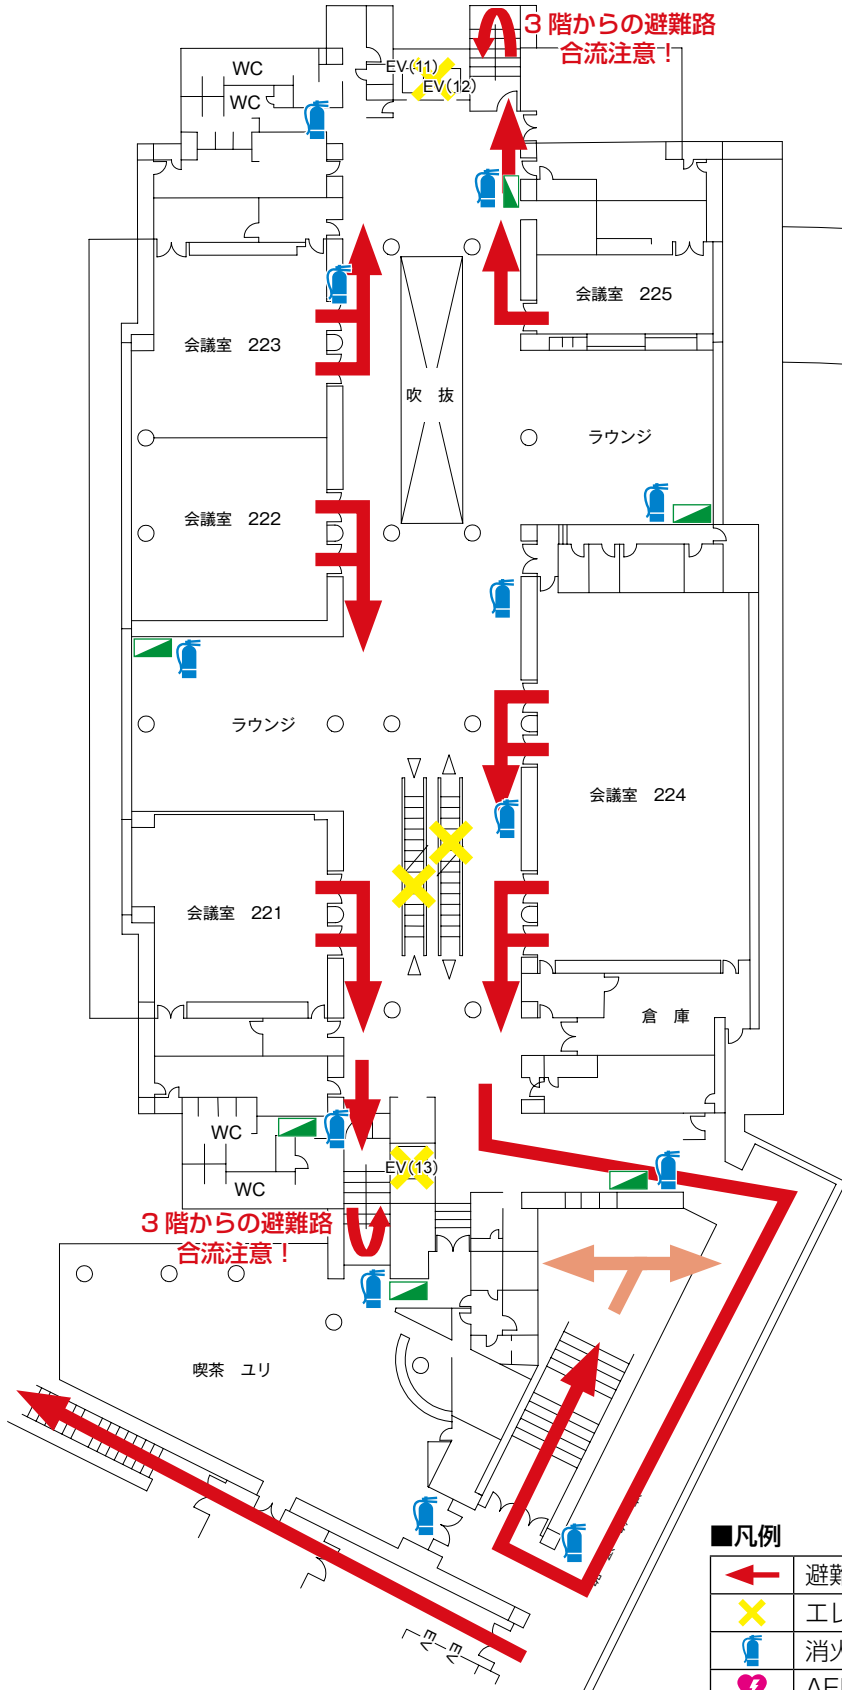


避難誘導経路と消火器等位置図

■ 会議室 221-225 (2号館2階) ■

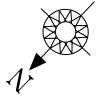

避難場所
オアシス広場

■凡例

	避難通路
	エレベータ、エスカレータ使用禁止
	消火器
	AED 装置
	屋内消火栓