


EK
 EJ
 EI
 5,700
 9,000
 EH
 3,500
 EG
 41,400
 12,000
 5,000
 EF
 3,500
 EE
 5,000
 ED
 9,000
 EC
 4,000
 EB
 5,700
 EA
 3,000

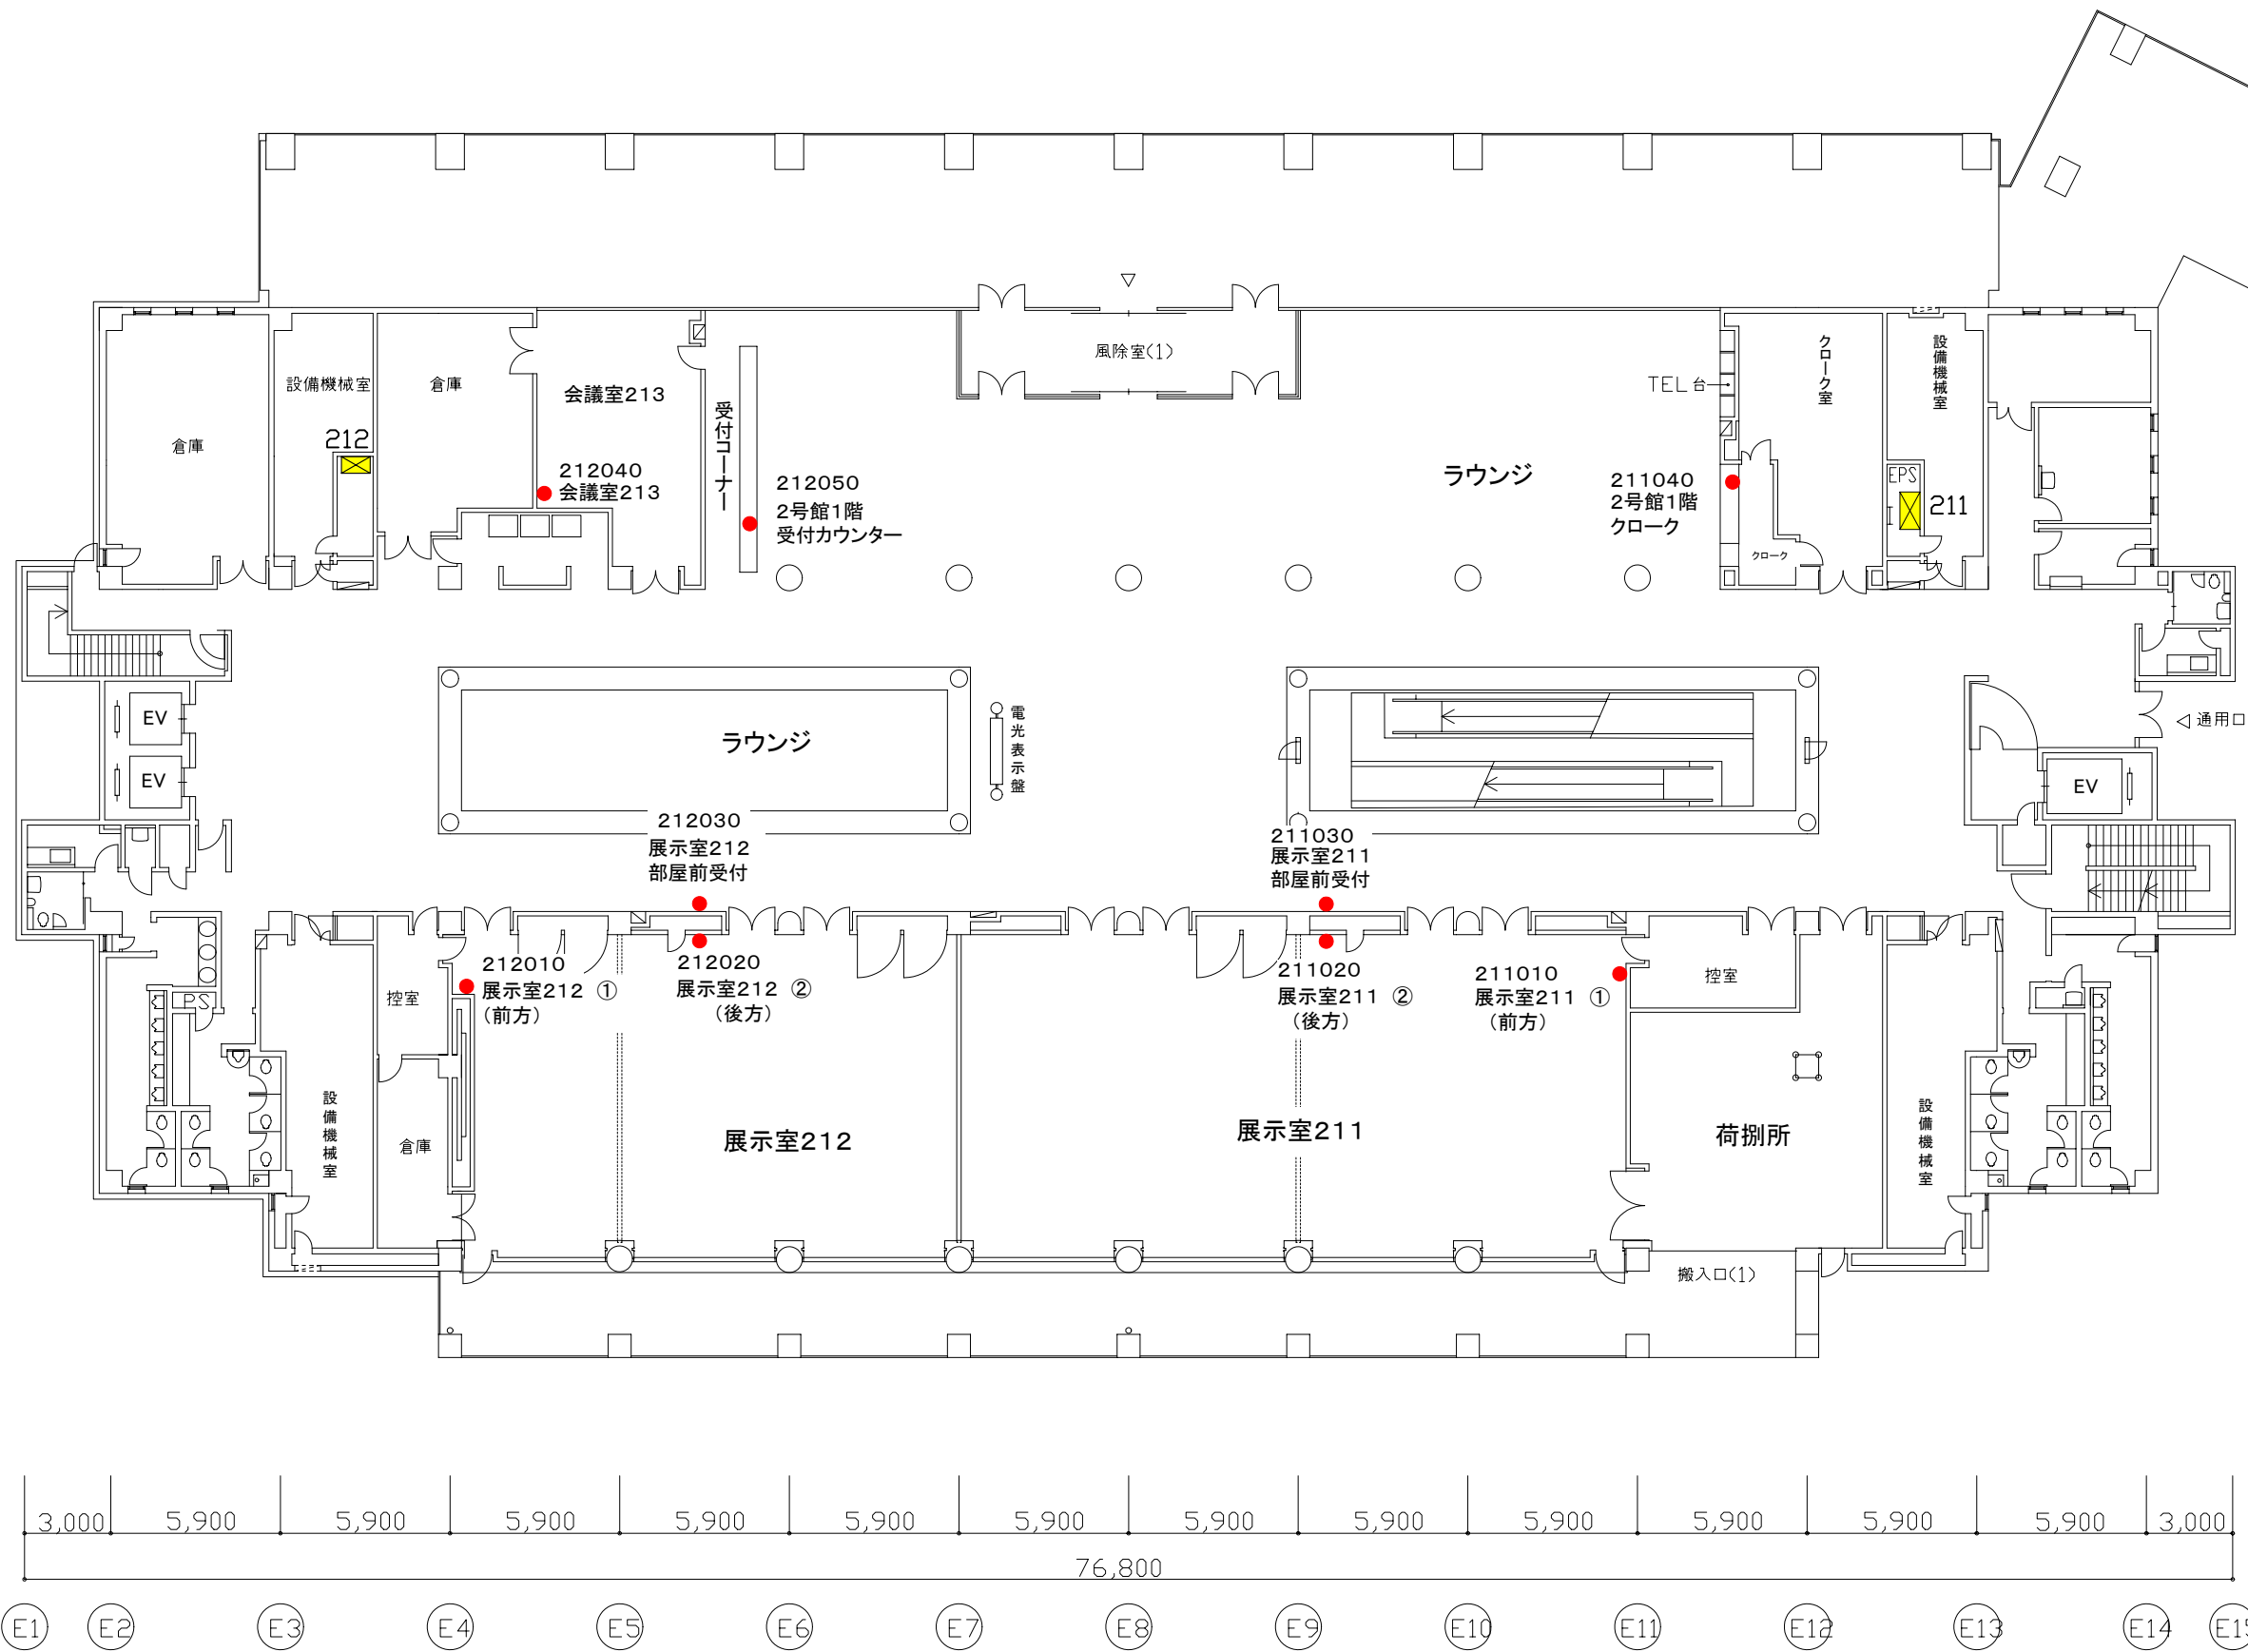

2号館1階 平面図

情報コンセント配置図