


合計 735 席

1F席 368 席

2F席 191 席

3F席 176 席

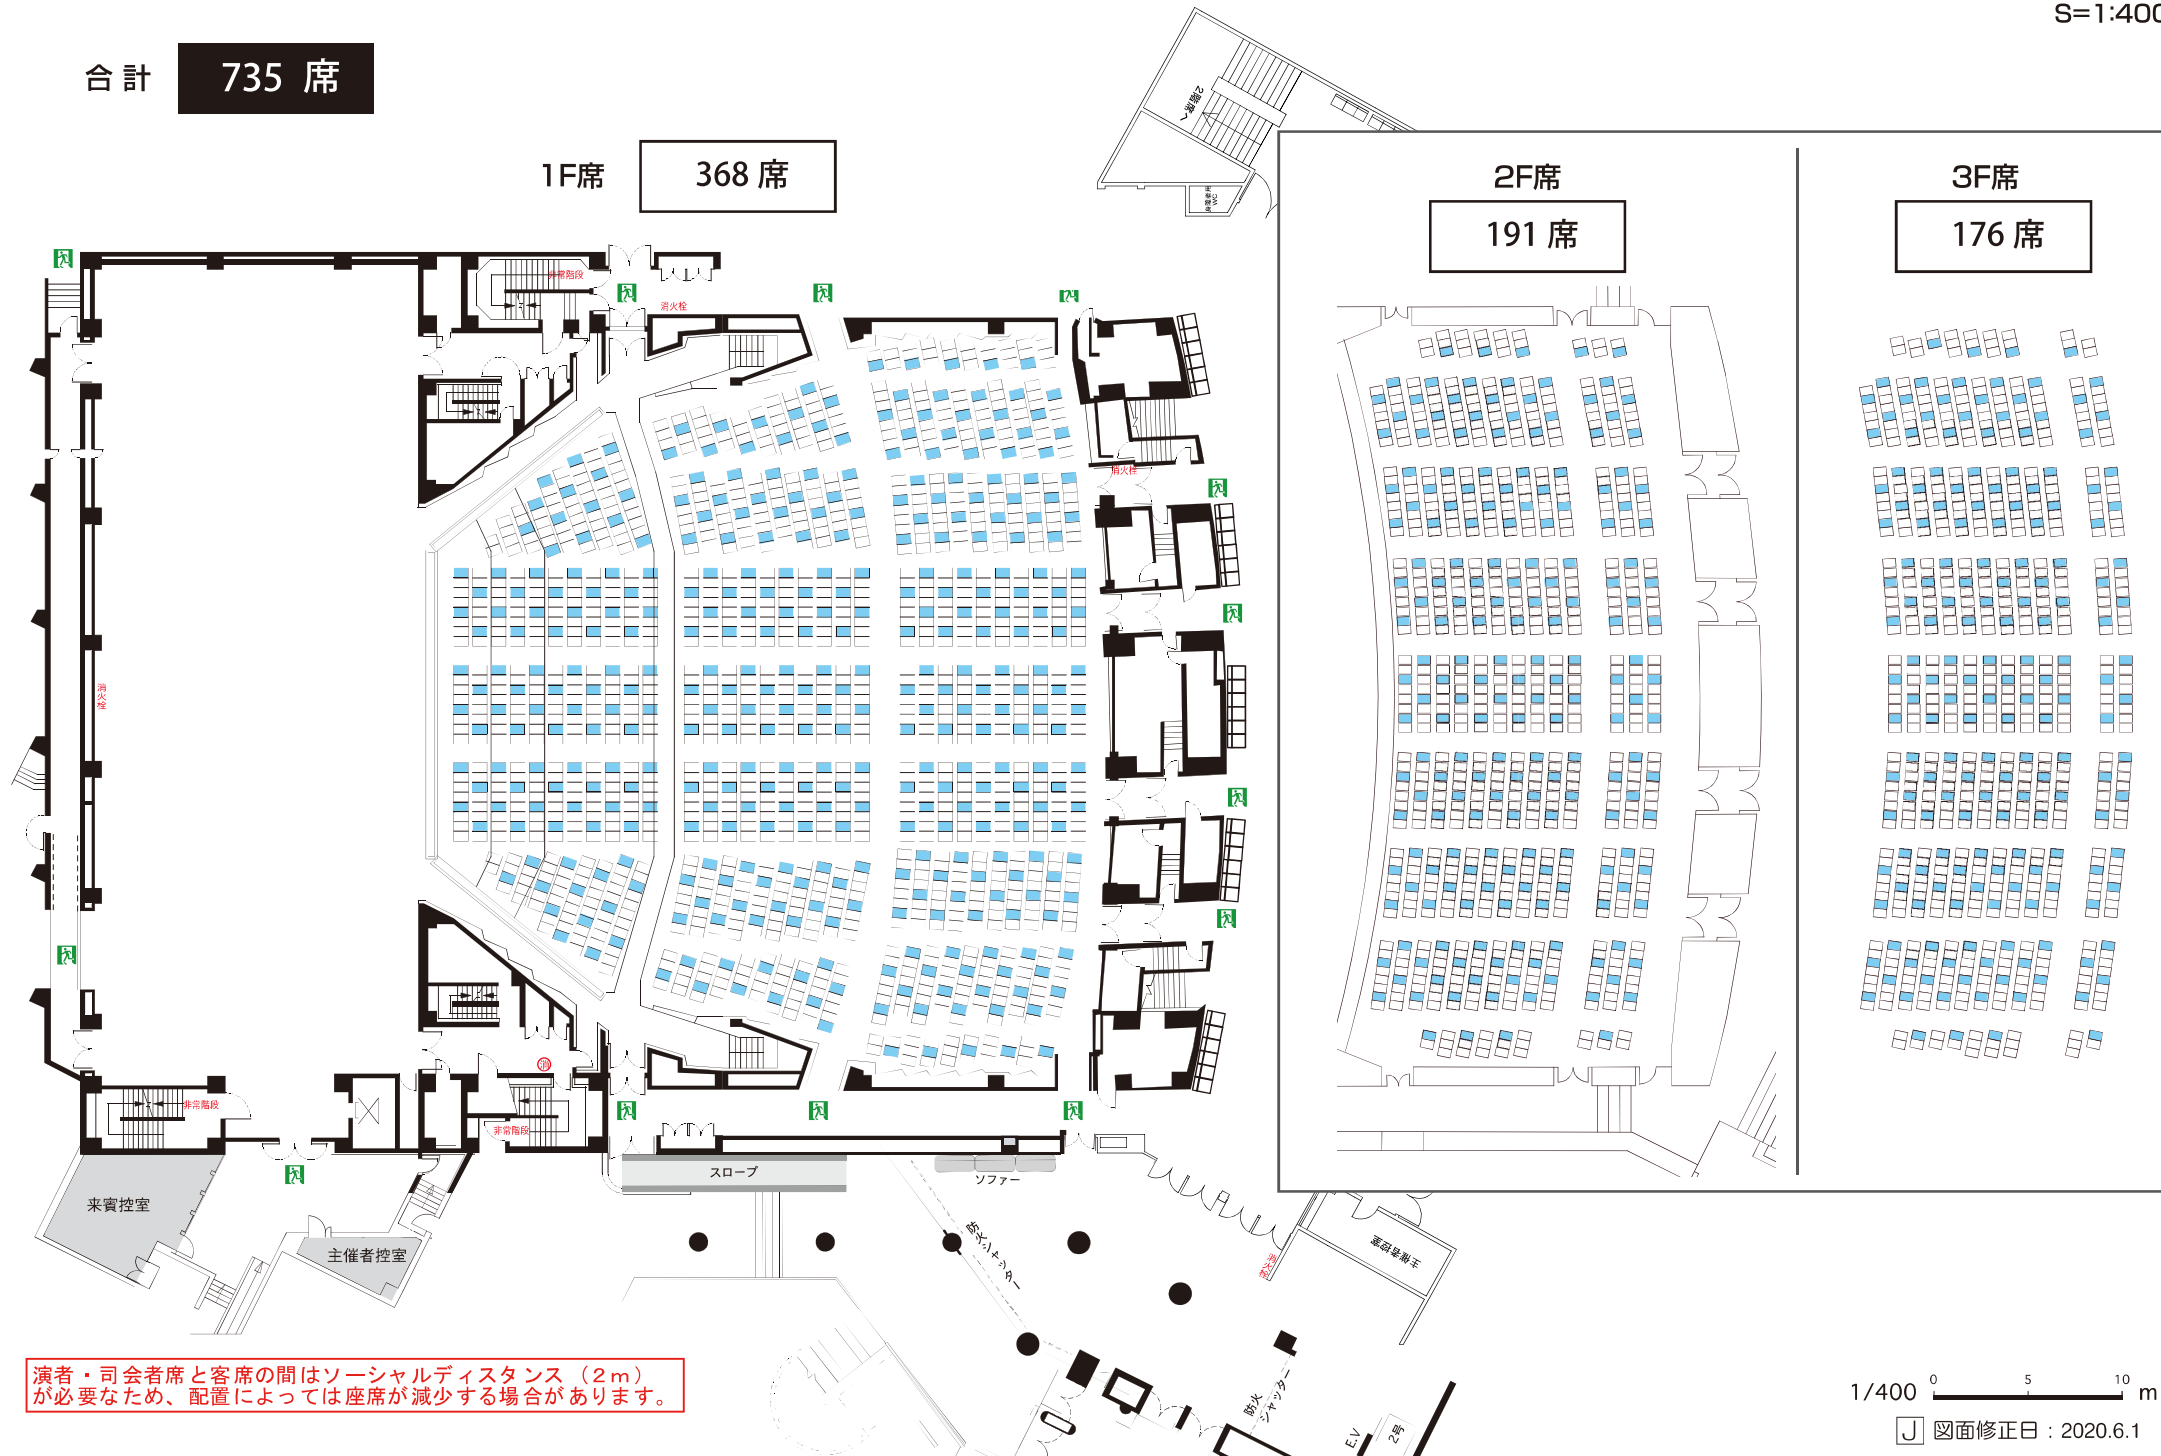

演者・司会者席と客席の間はソーシャルディスタンス（2m）が必要なため、配置によっては座席が減少する場合があります。


1/400 0 5 10 m

J 図面修正日：2020.6.1


ステップ②

1号館1階 イベントホール

名古屋国際会議場
TEL (052) 683-7711 FAX (052) 683-7777

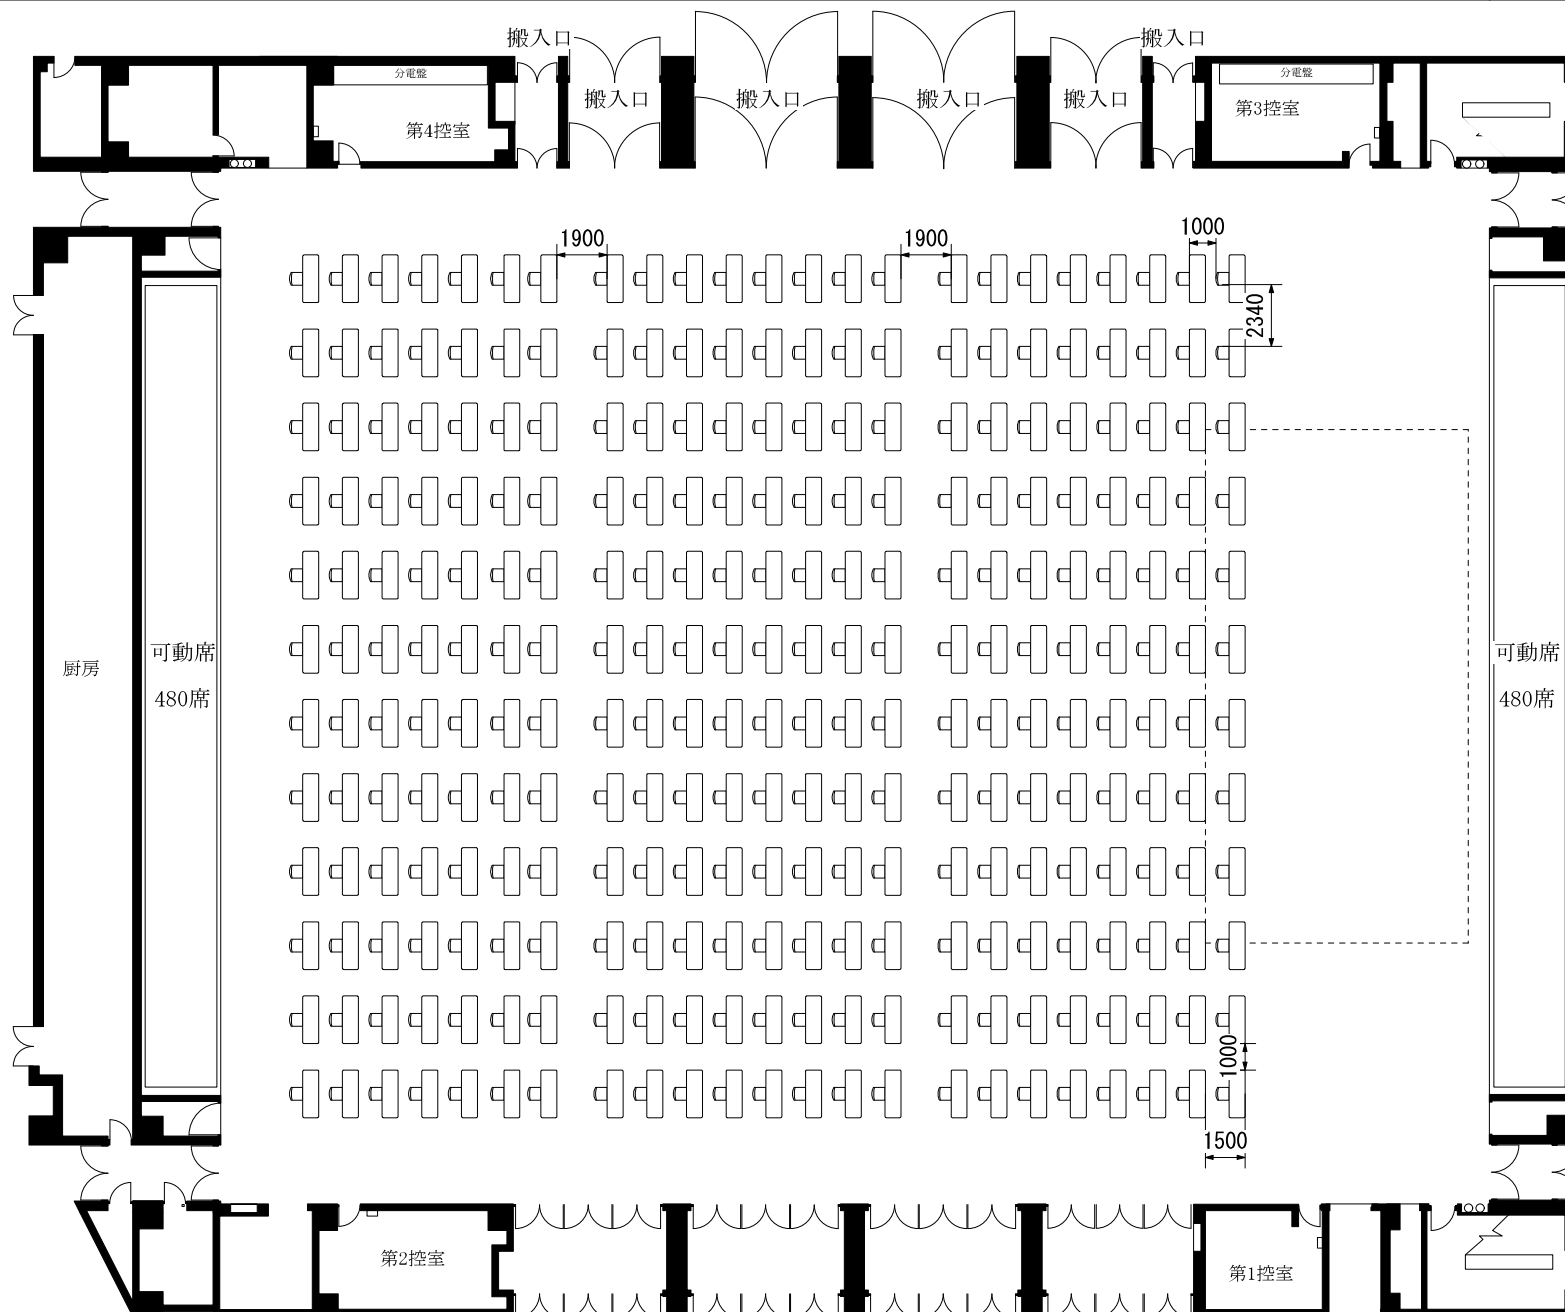

演者・司会者席と客席の間はソーシャルディスタンス（2m）
が必要なため、配置によっては座席が減少する場合があります。

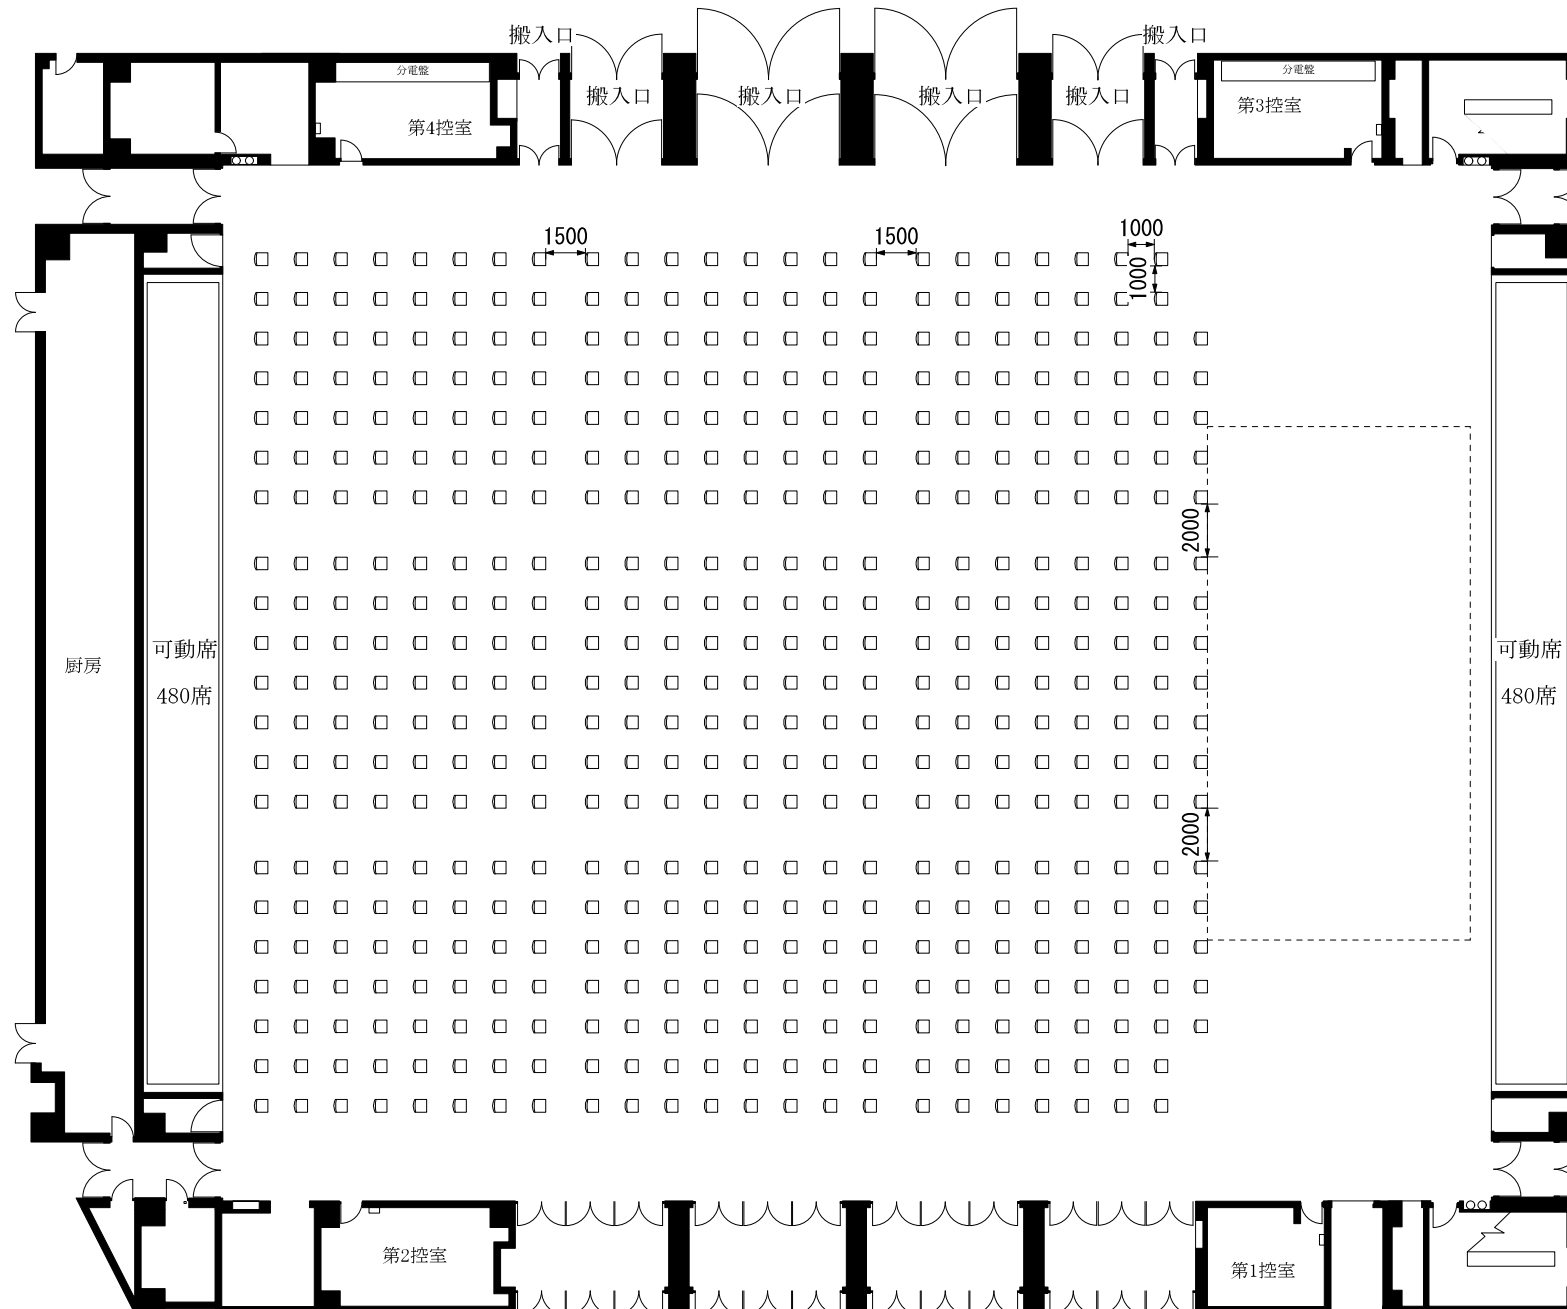


演者・司会者席と客席の間はソーシャルディスタンス（2m）が必要なため、配置によっては座席が減少する場合があります。

シアター—500席

ステップ②

1号館3階 会議室131+132、133+134、135

名古屋国際会議場
TEL (052) 683-7711 FAX (052) 683-7777

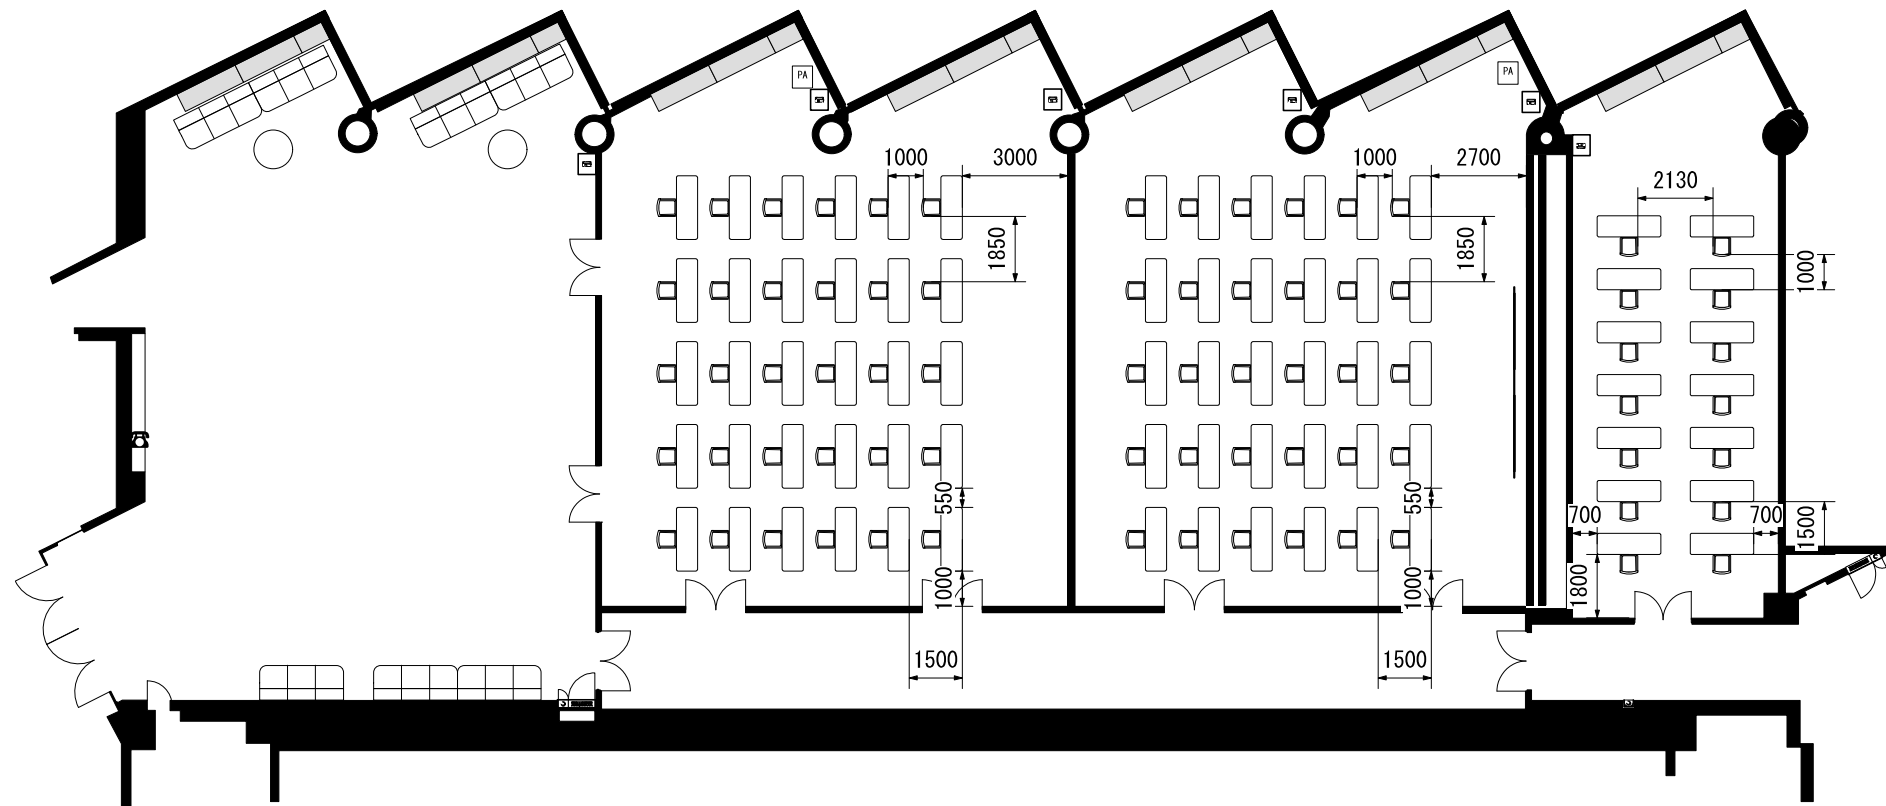

会議室131+132 会議室133+134 会議室135
スクール1人掛30席 スクール1人掛30席 スクール1人掛14席


演者・司会者席と客席の間はソーシャルディスタンス（2m）
が必要なため、配置によっては座席が減少する場合があります。

0 1 2 3 4 5 6 m

ステップ②

1号館3階 会議室131+132、133+134

名古屋国際会議場
TEL (052) 683-7711 FAX (052) 683-7777

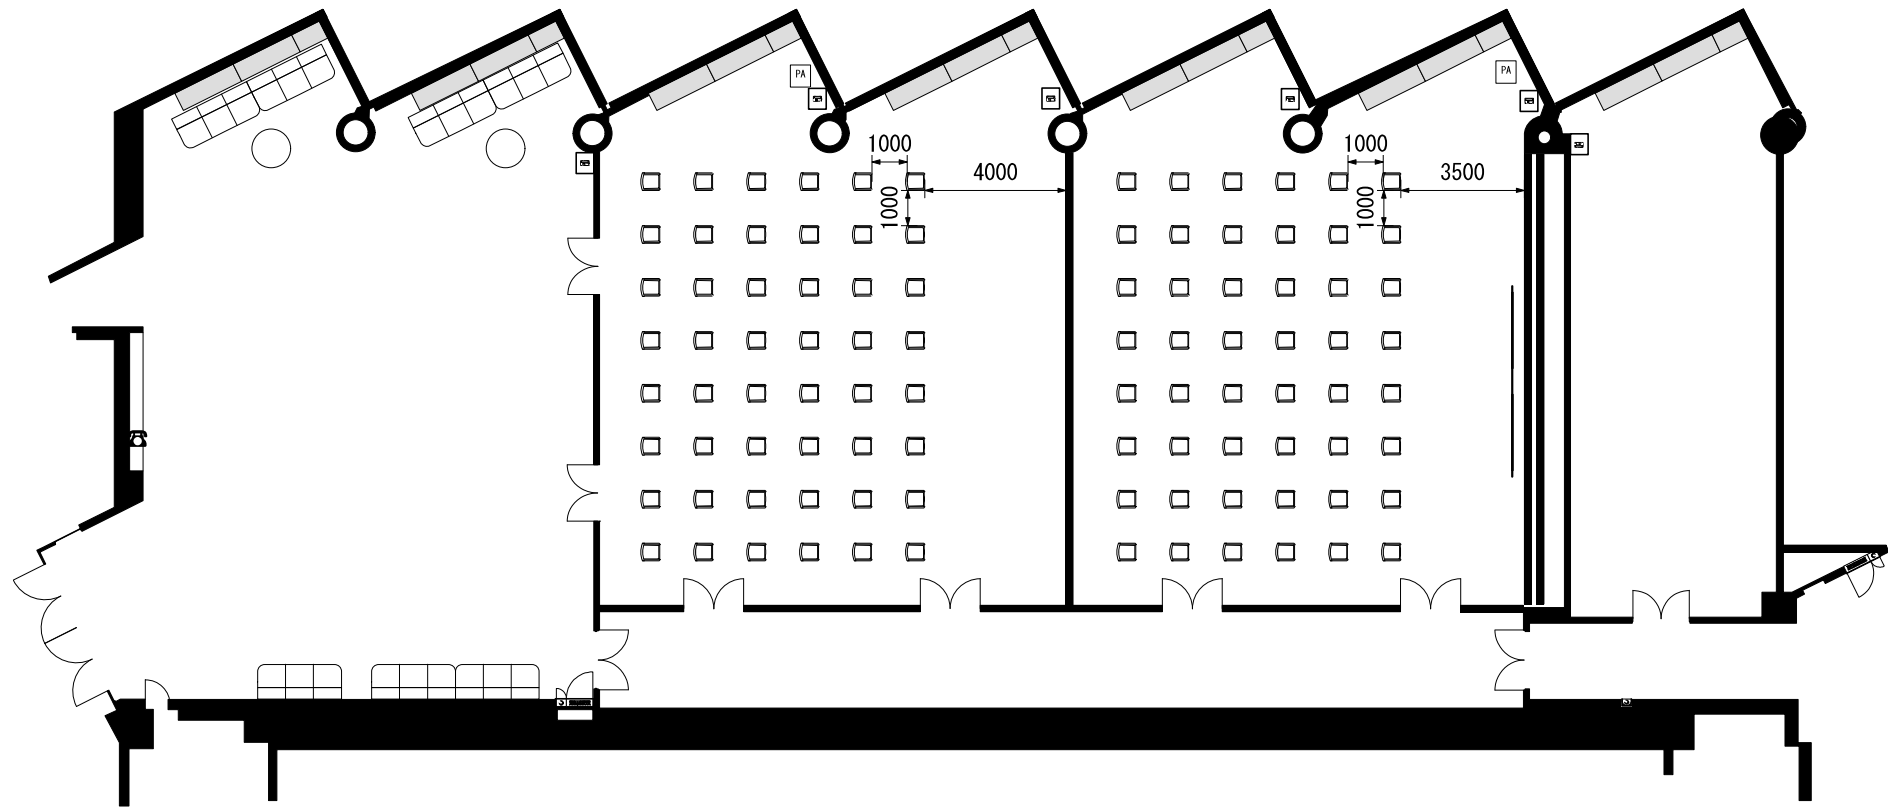


会議室131+132
シアター48席

会議室133+134
シアター48席

演者・司会者席と客席の間はソーシャルディスタンス（2m）
が必要なため、配置によっては座席が減少する場合があります。

0 1 2 3 4 5 6
m

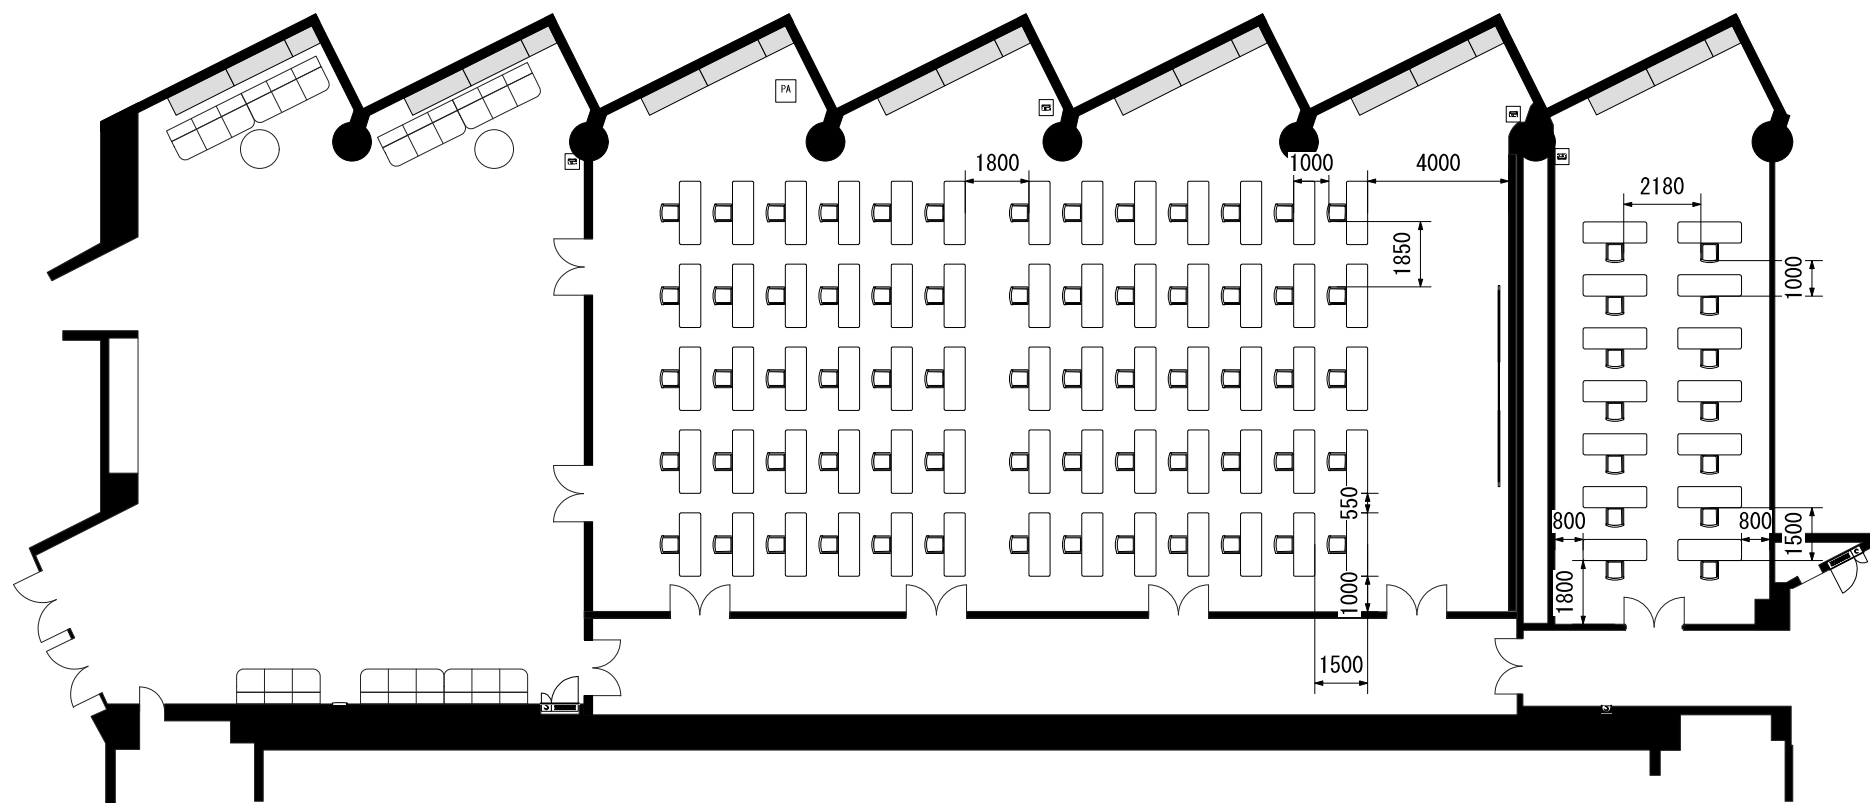


会議室141+142
スクール1人掛65席

会議室143
スクール1人掛14席

演者・司会者席と客席の間はソーシャルディスタンス（2m）
が必要なため、配置によっては座席が減少する場合があります。


0 1 2 3 4 5 6 m

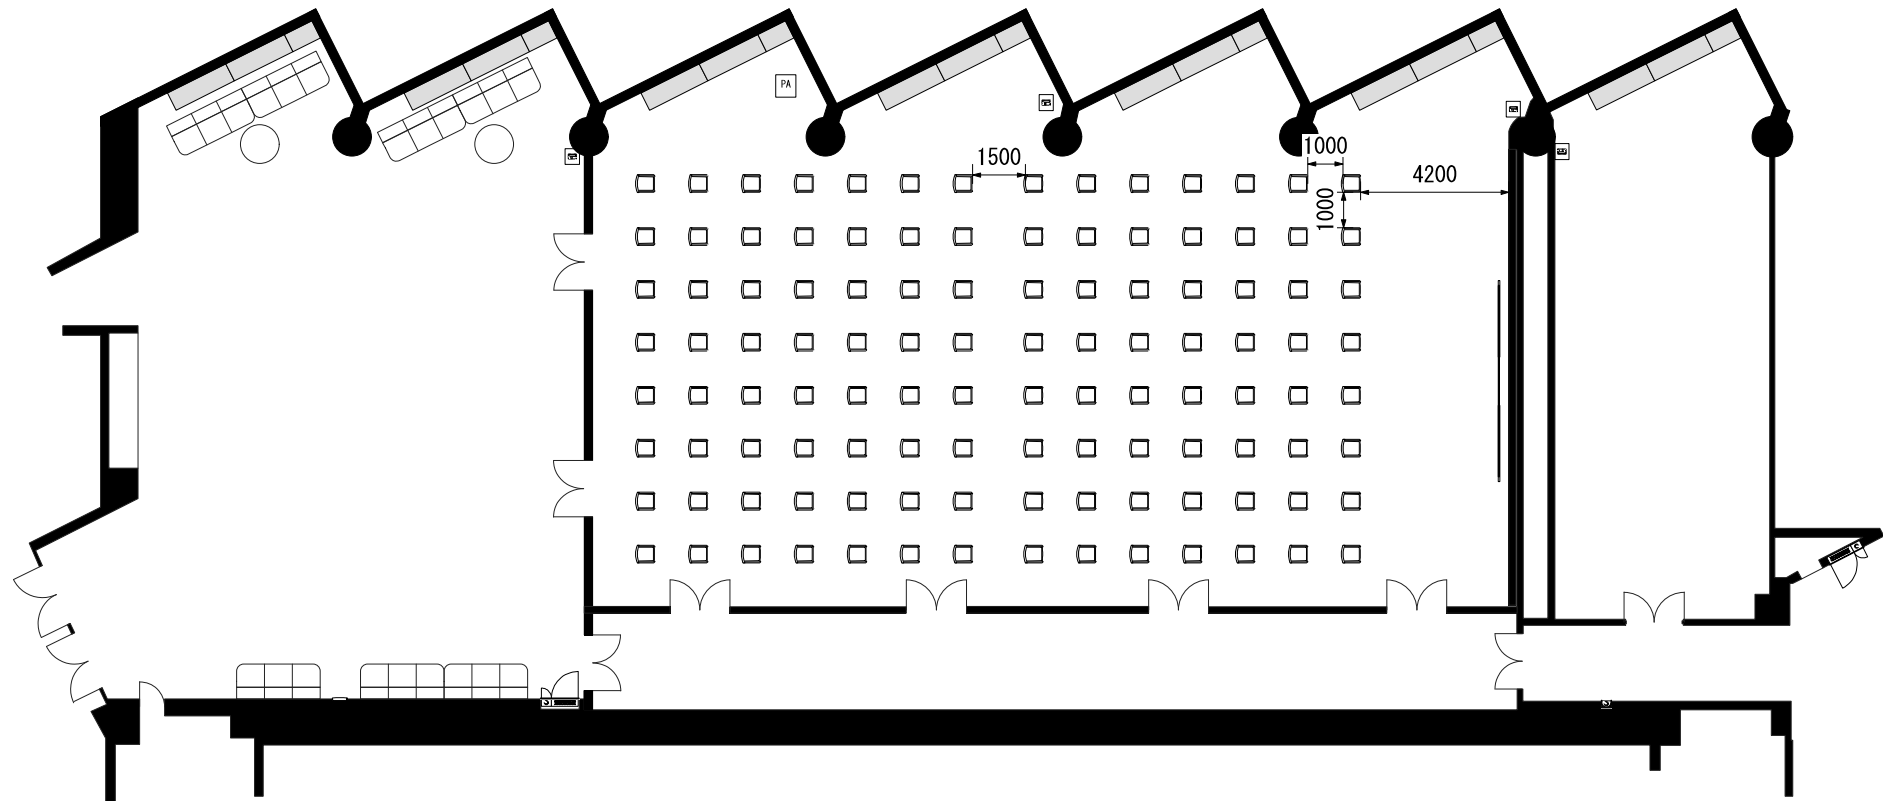

会議室141+142
シアター112席

演者・司会者席と客席の間はソーシャルディスタンス（2m）
が必要なため、配置によっては座席が減少する場合があります。


0 1 2 3 4 5 6 m

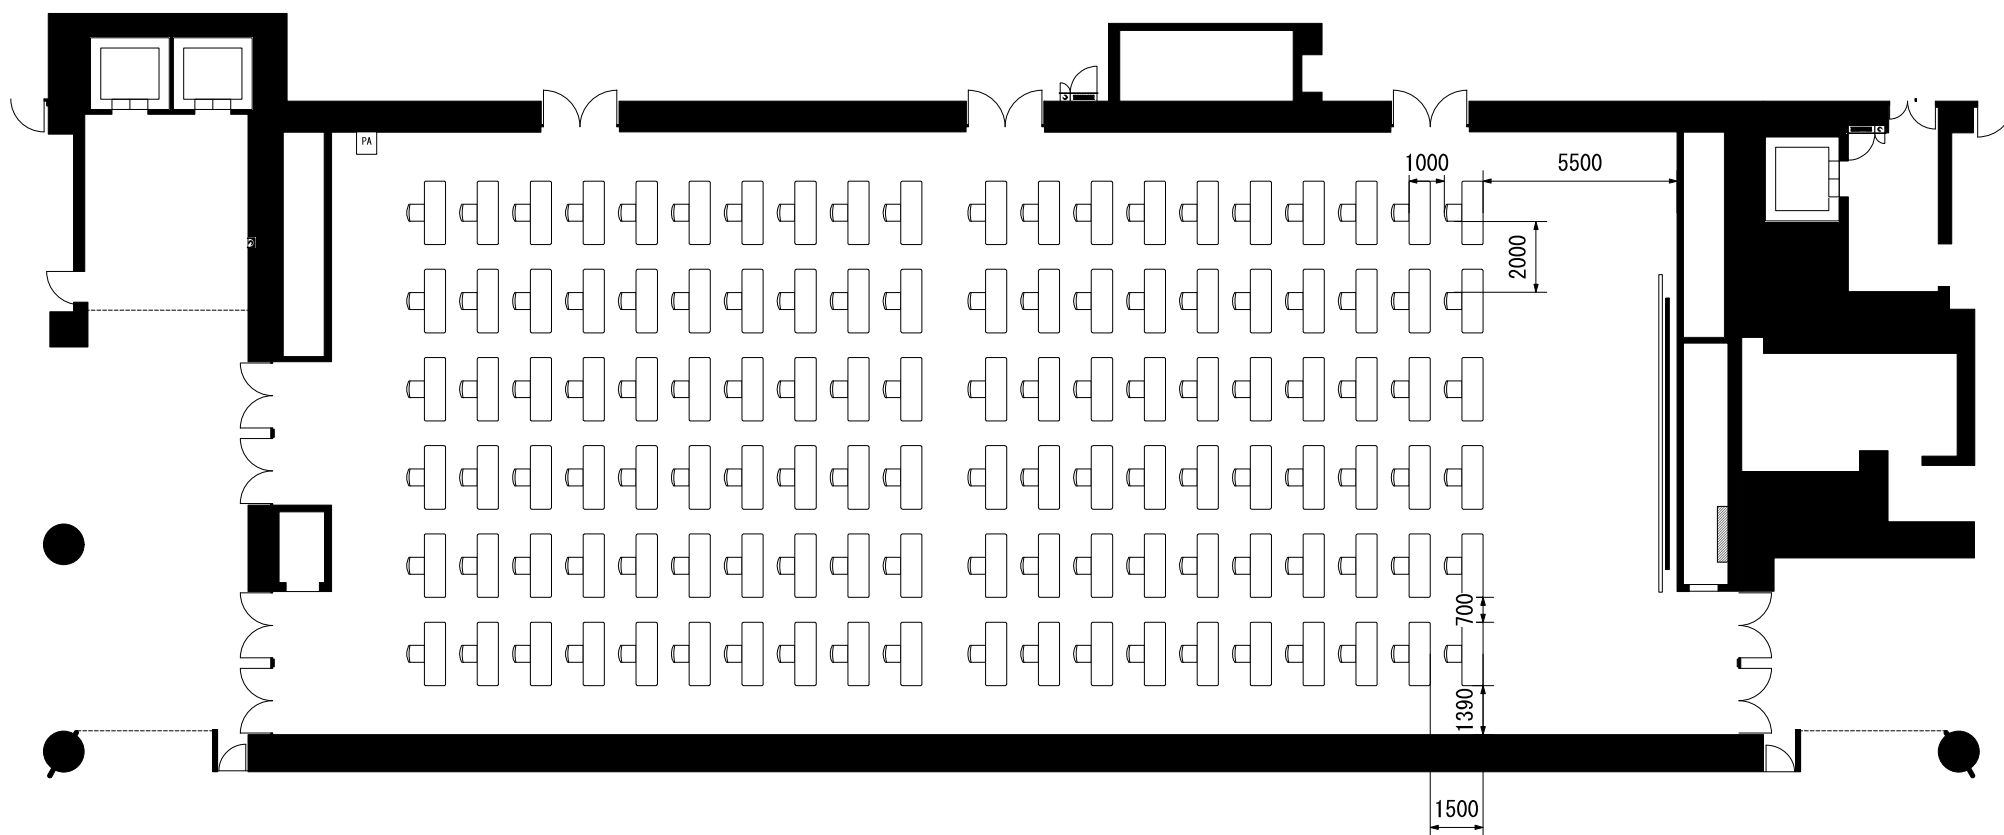

スクール 1人掛120席

演者・司会者席と客席の間はソーシャルディスタンス（2m）
が必要なため、配置によっては座席が減少する場合があります。


0 1 2 3 4 5 6 m

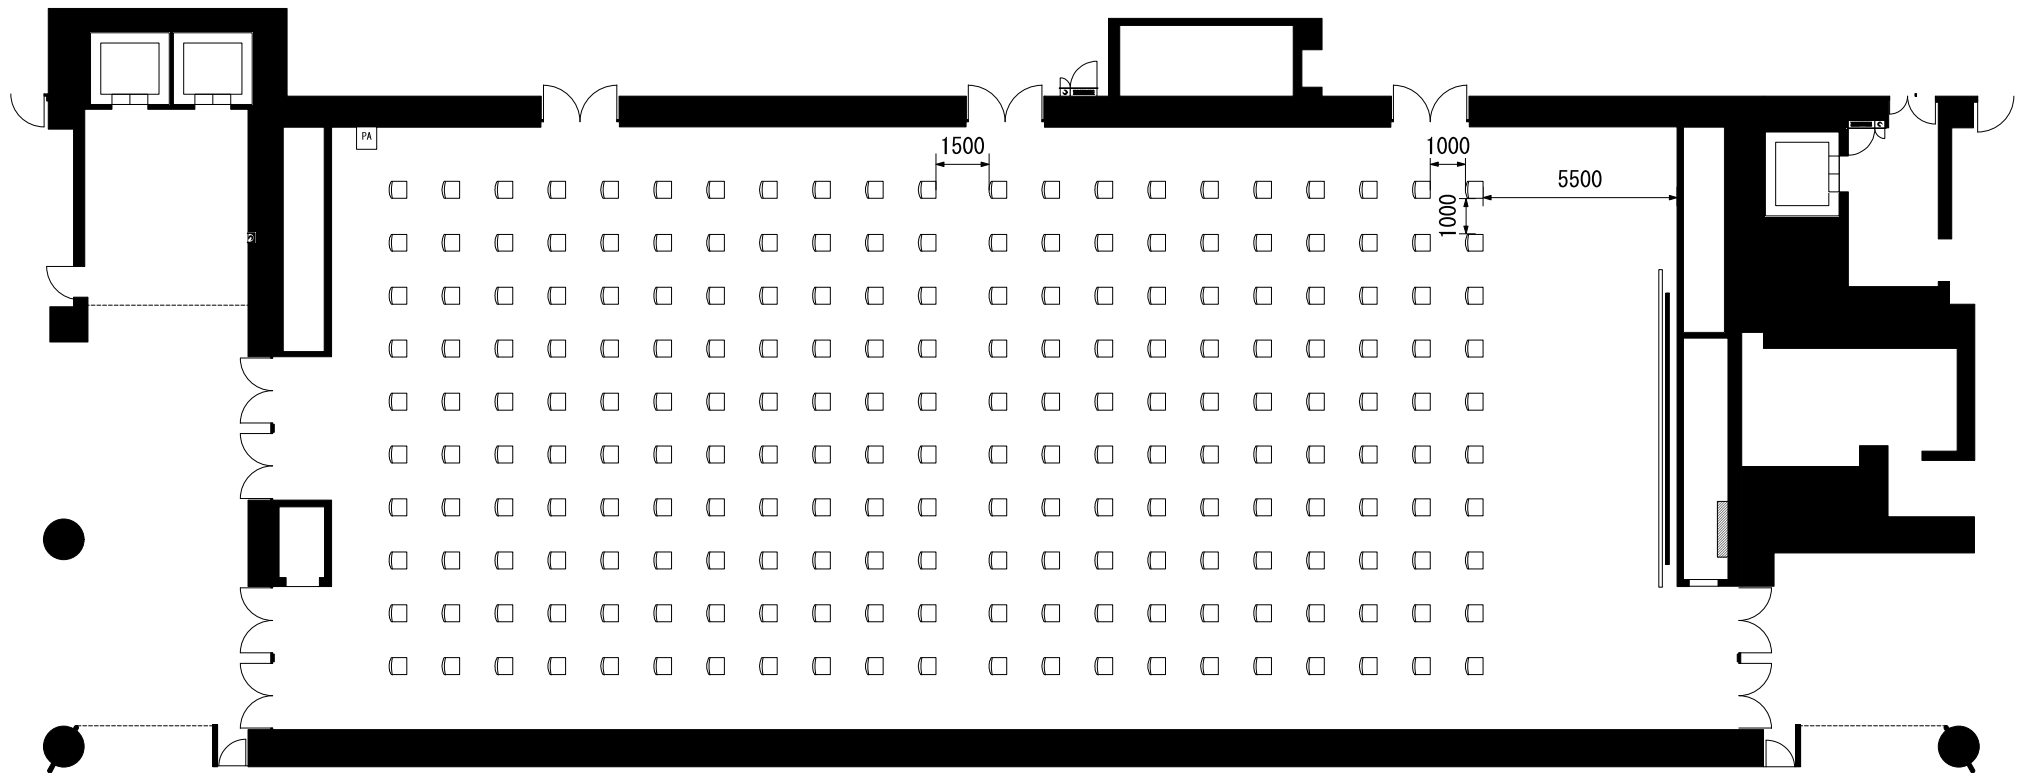

シアター210席

演者・司会者席と客席の間はソーシャルディスタンス（2m）
が必要なため、配置によっては座席が減少する場合があります。

0 1 2 3 4 5 6 m

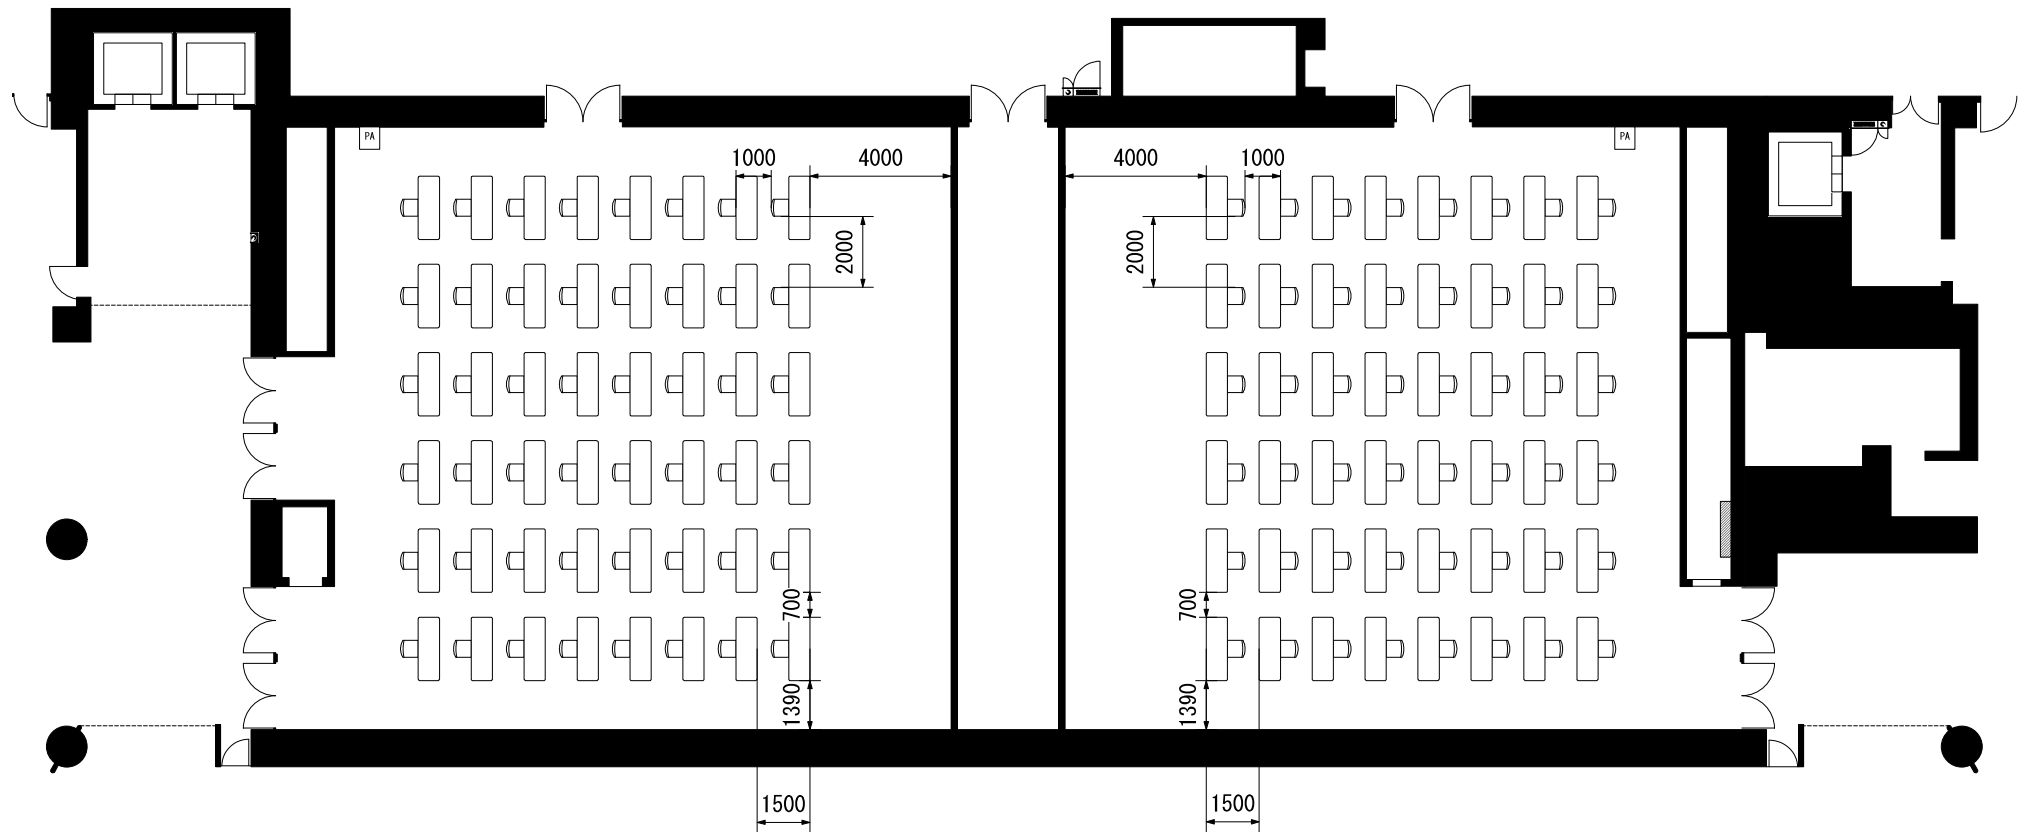

第一室(東)
スクール1人掛48席


第二室(西)
スクール1人掛48席

演者・司会者席と客席の間はソーシャルディスタンス(2m)が必要なため、配置によっては座席が減少する場合があります。

0 1 2 3 4 5 6 m

ステップ②

1号館4階 レセプションホール 区画あり

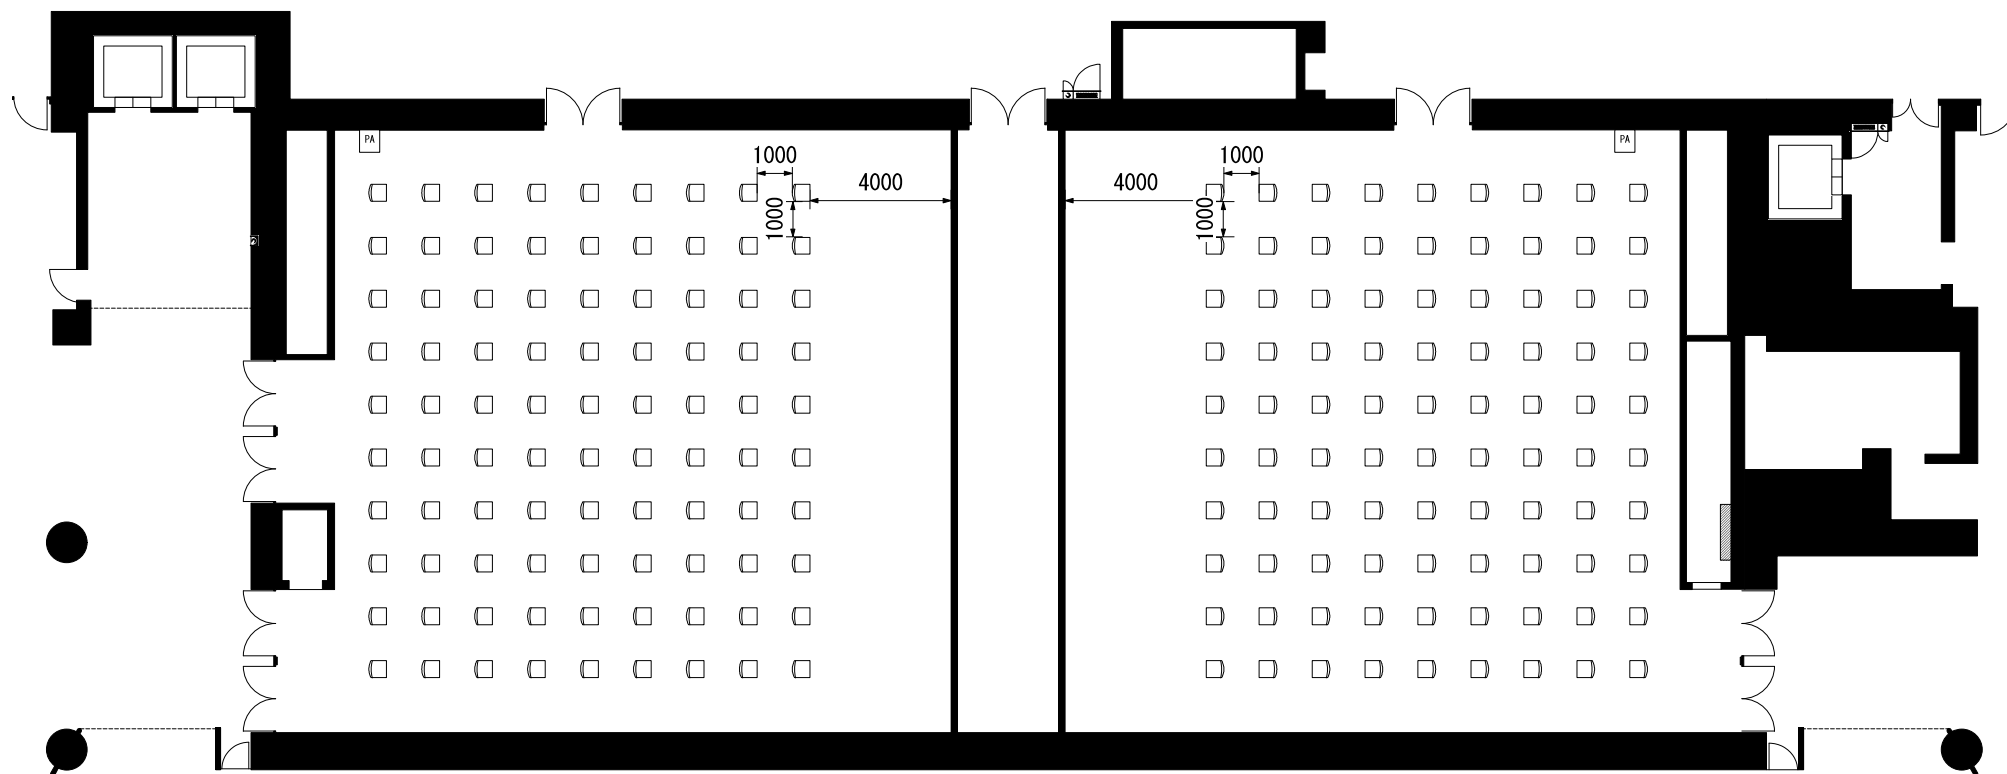

第一室(東)
シアター90席

第二室(西)
シアター90席

演者・司会者席と客席の間はソーシャルディスタンス(2m)が必要なため、配置によっては座席が減少する場合があります。

0 1 2 3 4 5 6 m