


合計 1187 席

1F席 626 席

2F席 291 席

3F席 270 席

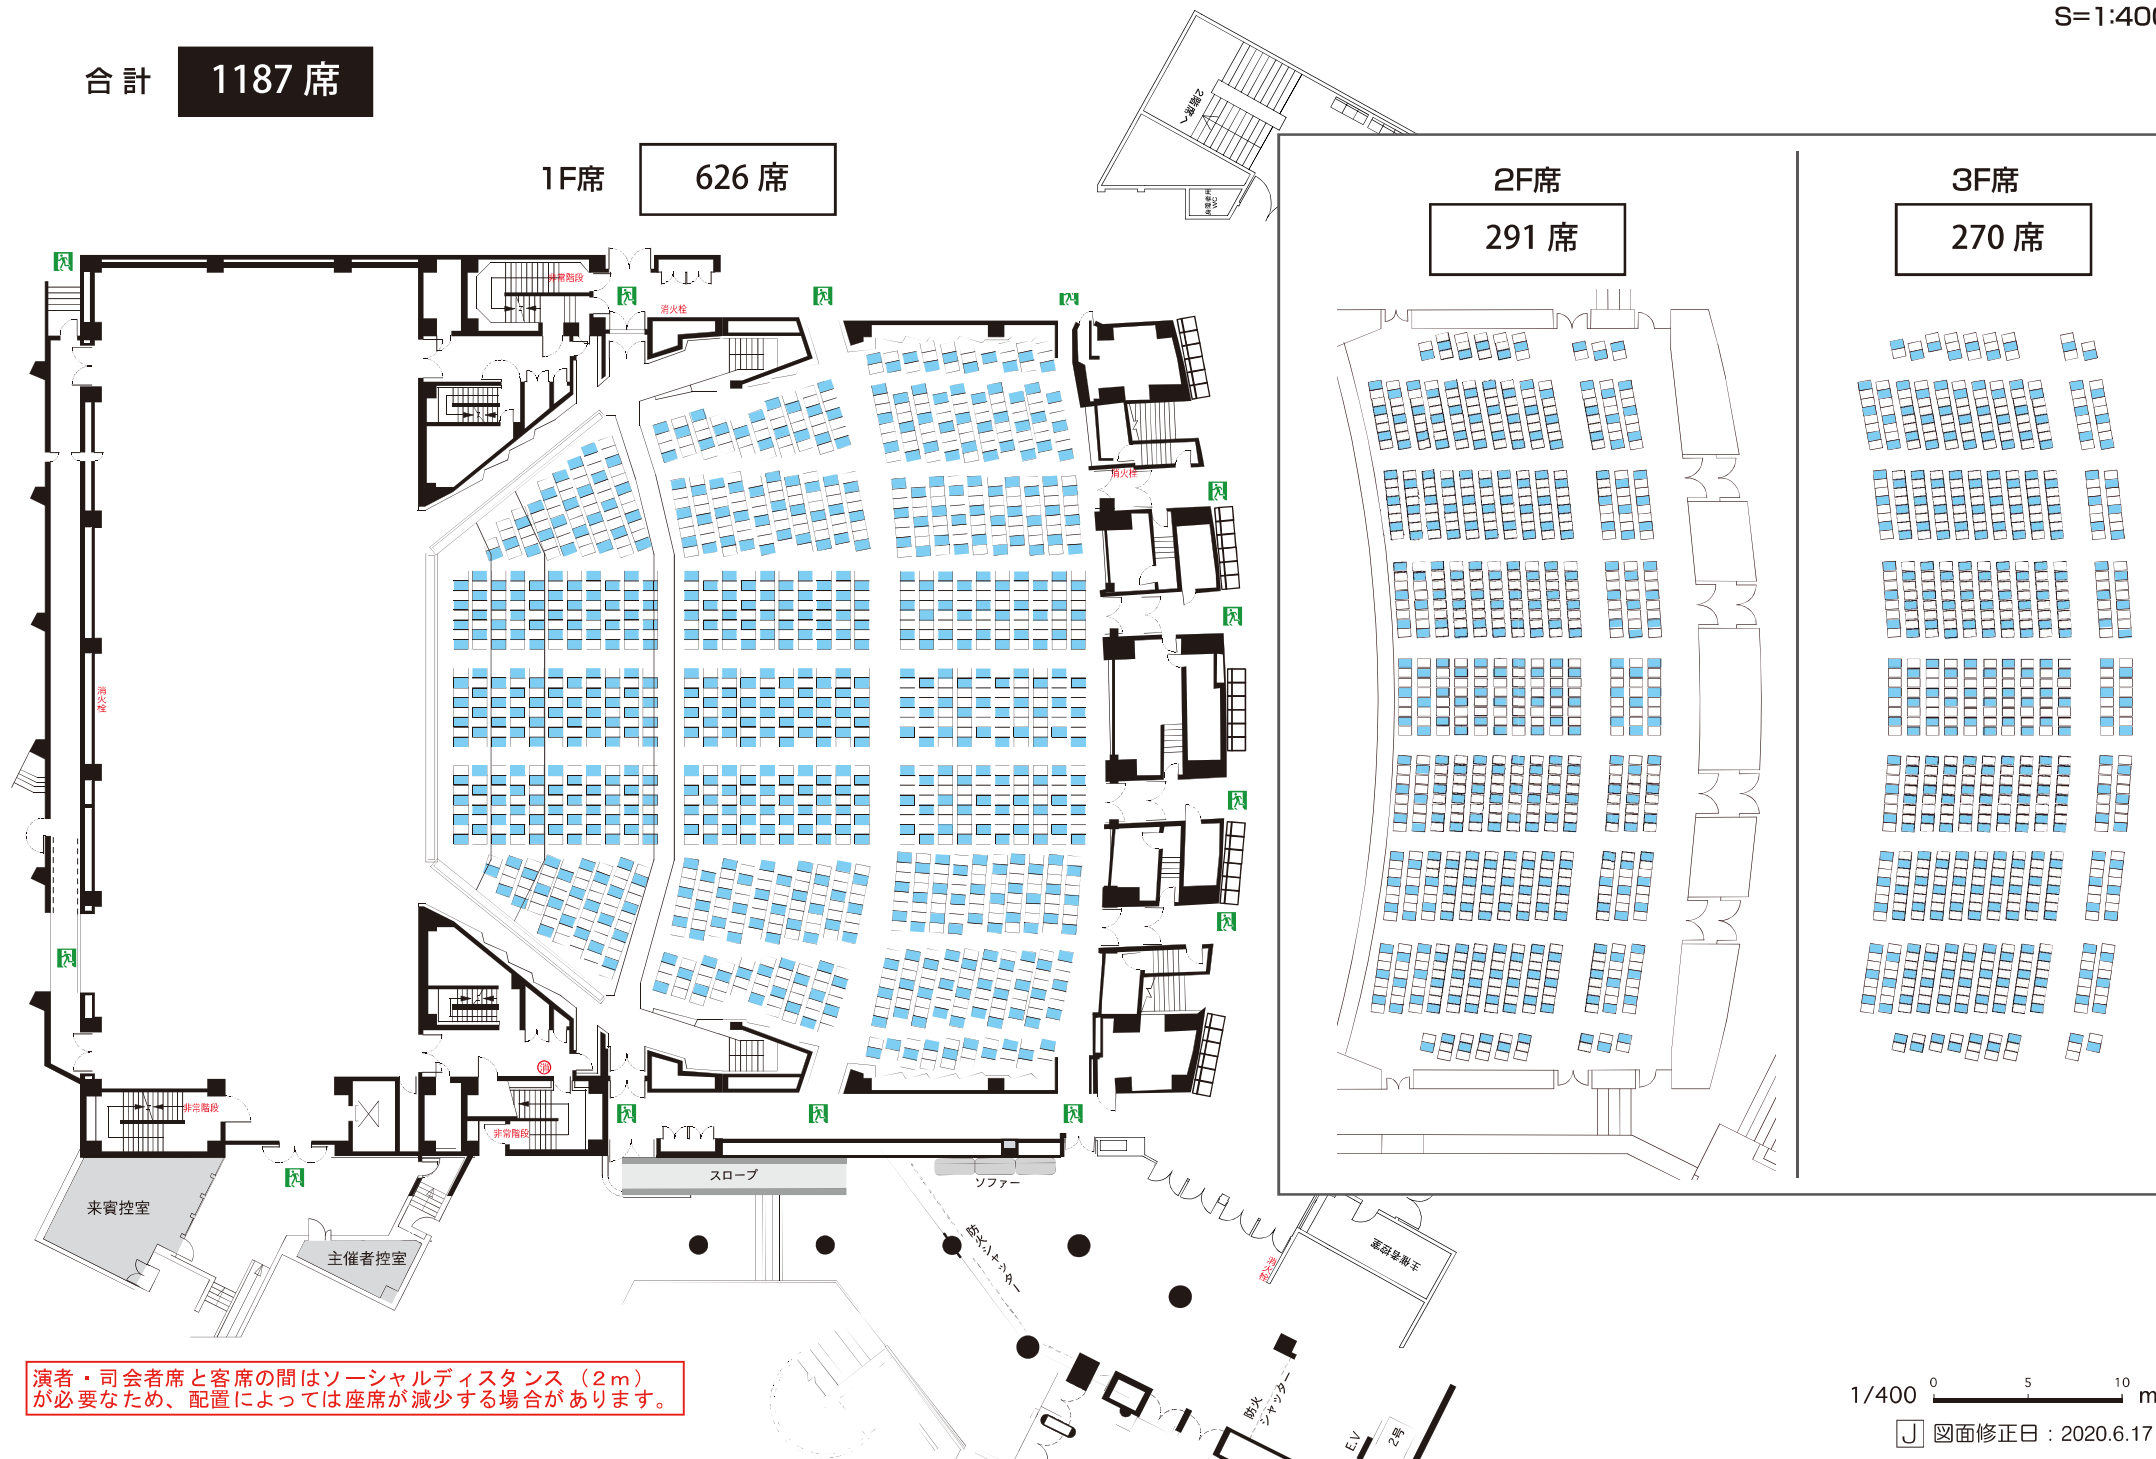

演者・司会者席と客席の間はソーシャルディスタンス（2m）が必要なため、配置によっては座席が減少する場合があります。


1/400 0 5 10 m

J 図面修正日：2020.6.17

ステップ③

1号館1階 イベントホール

名古屋国際会議場
TEL (052) 683-7711 FAX (052) 683-7777

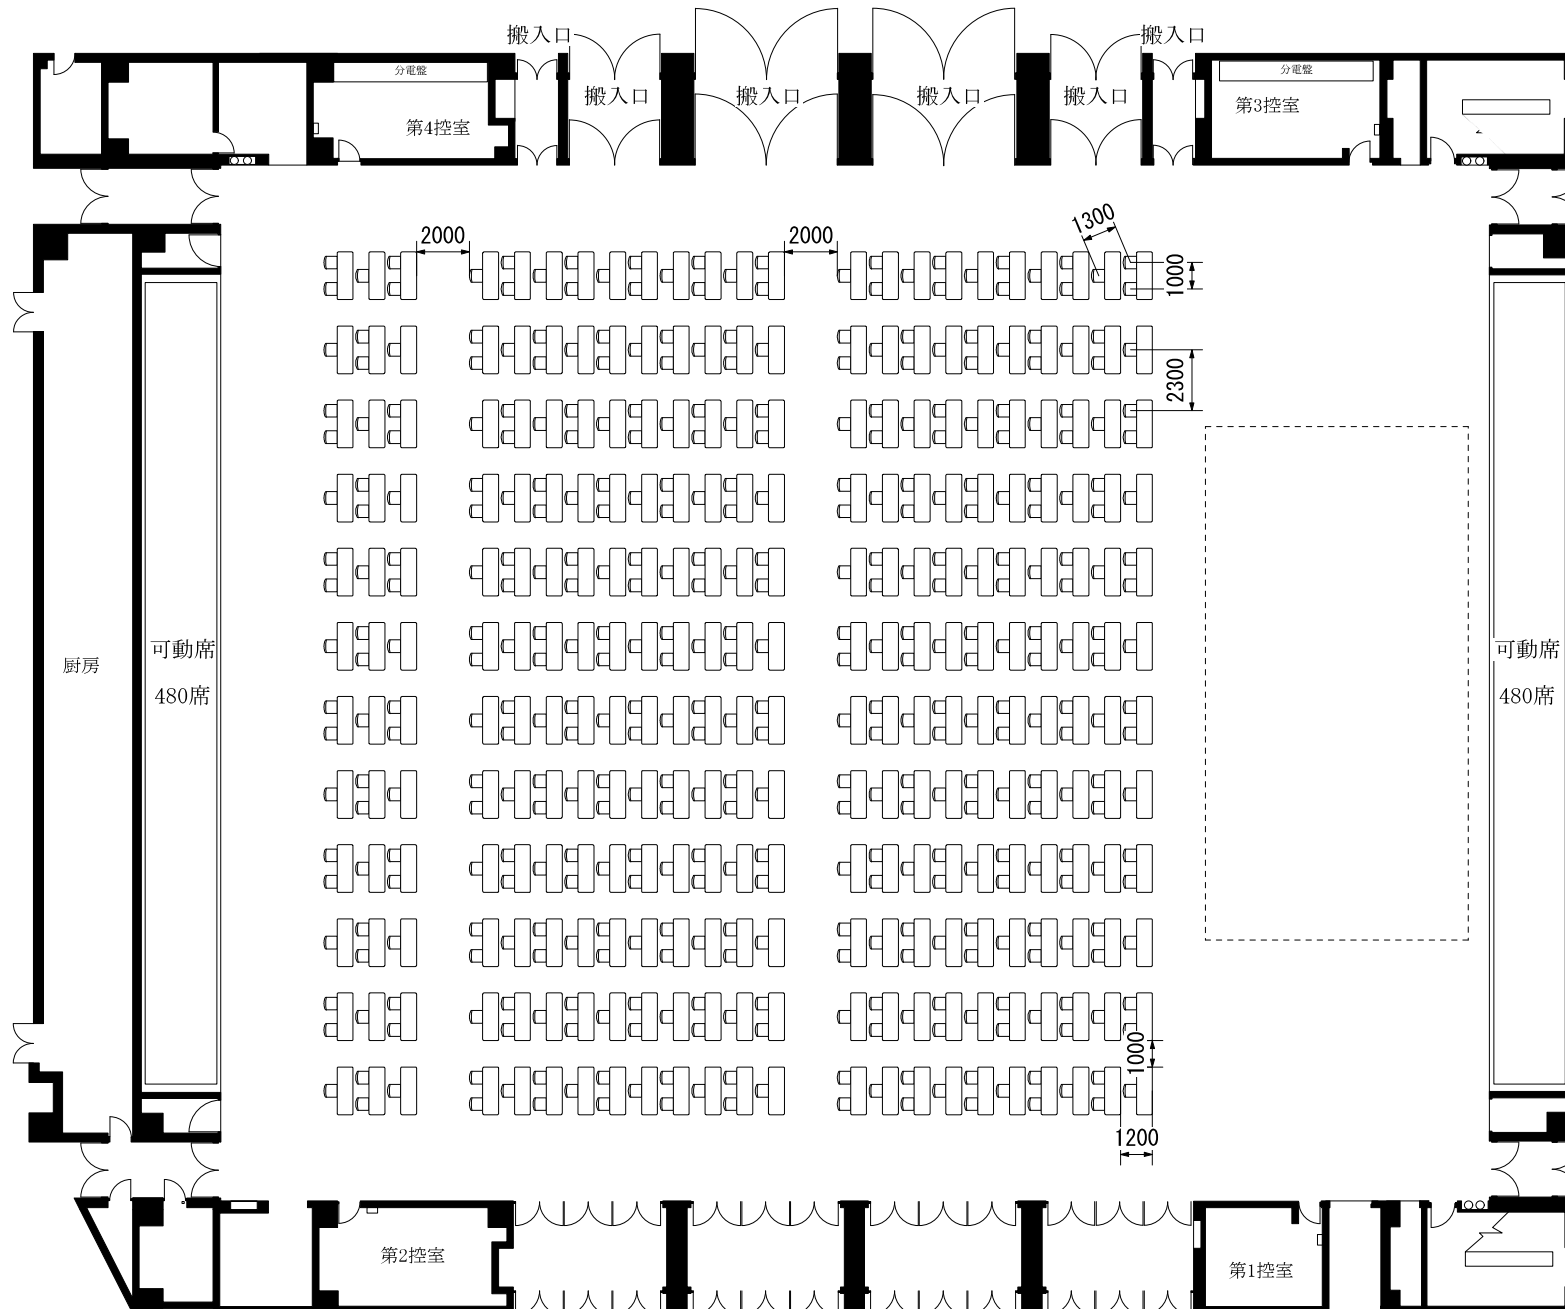


演者・司会者席と客席の間はソーシャルディスタンス（2m）
が必要なため、配置によっては座席が減少する場合があります。

スクール 1人・2人掛414席

ステップ③

1号館1階 イベントホール

名古屋国際会議場
TEL (052) 683-7711 FAX (052) 683-7777

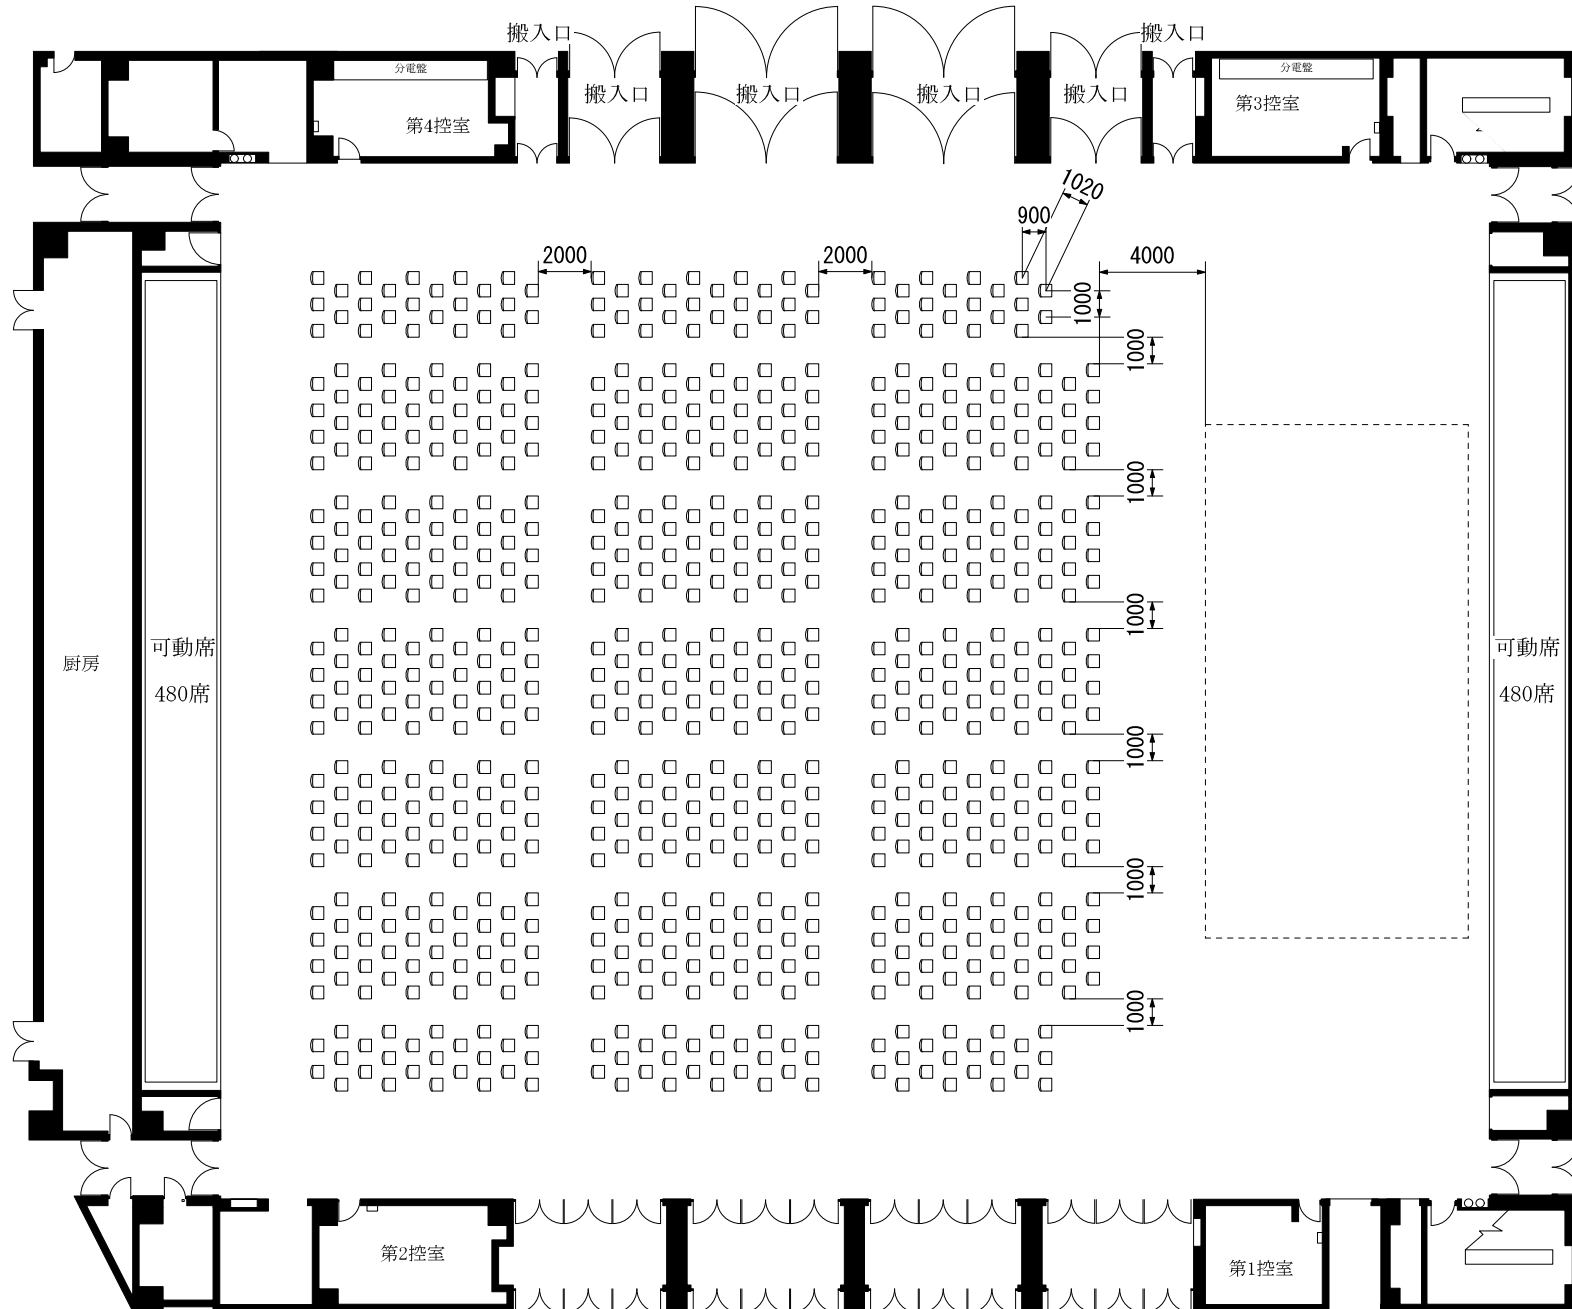


演者・司会者席と客席の間はソーシャルディスタンス（2m）
が必要なため、配置によっては座席が減少する場合があります。

シアター740席

ステップ③

1号館3階 会議室131+132、133+134、135

名古屋国際会議場
TEL (052) 683-7711 FAX (052) 683-7777

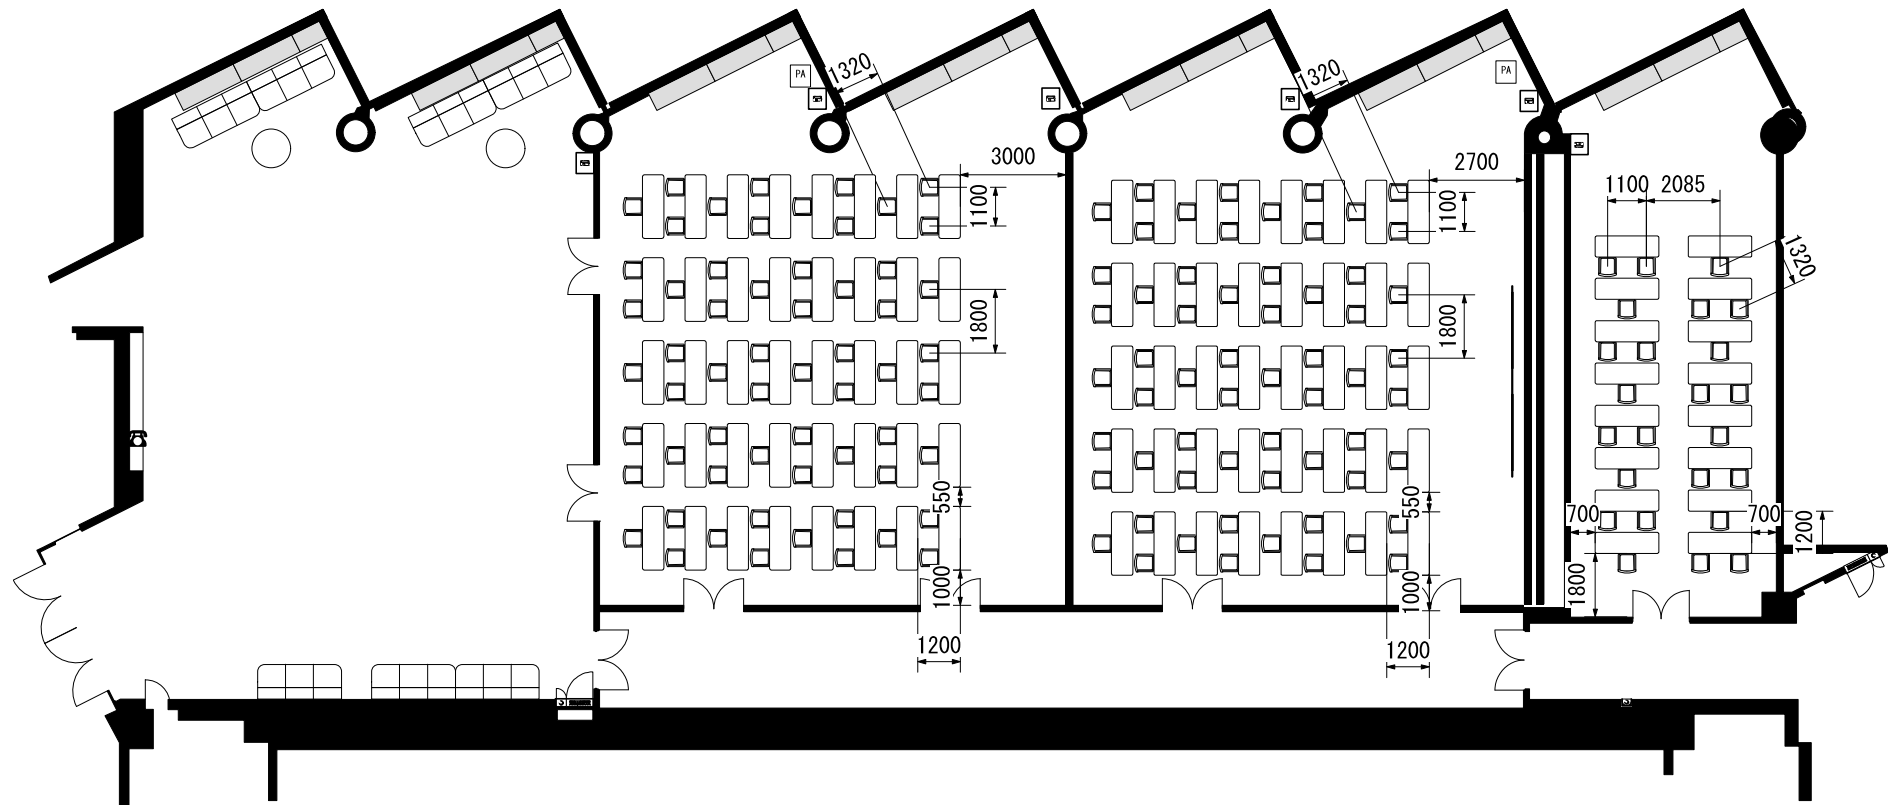

会議室131+132
スクール
1人・2人掛
60席

会議室133+134
スクール
1人・2人掛
60席


会議室135
スクール
1人・2人掛
24席

0 1 2 3 4 5 6 m

演者・司会者席と客席の間はソーシャルディスタンス（2m）
が必要なため、配置によっては座席が減少する場合があります。

ステップ③


1号館3階 会議室131+132、133+134

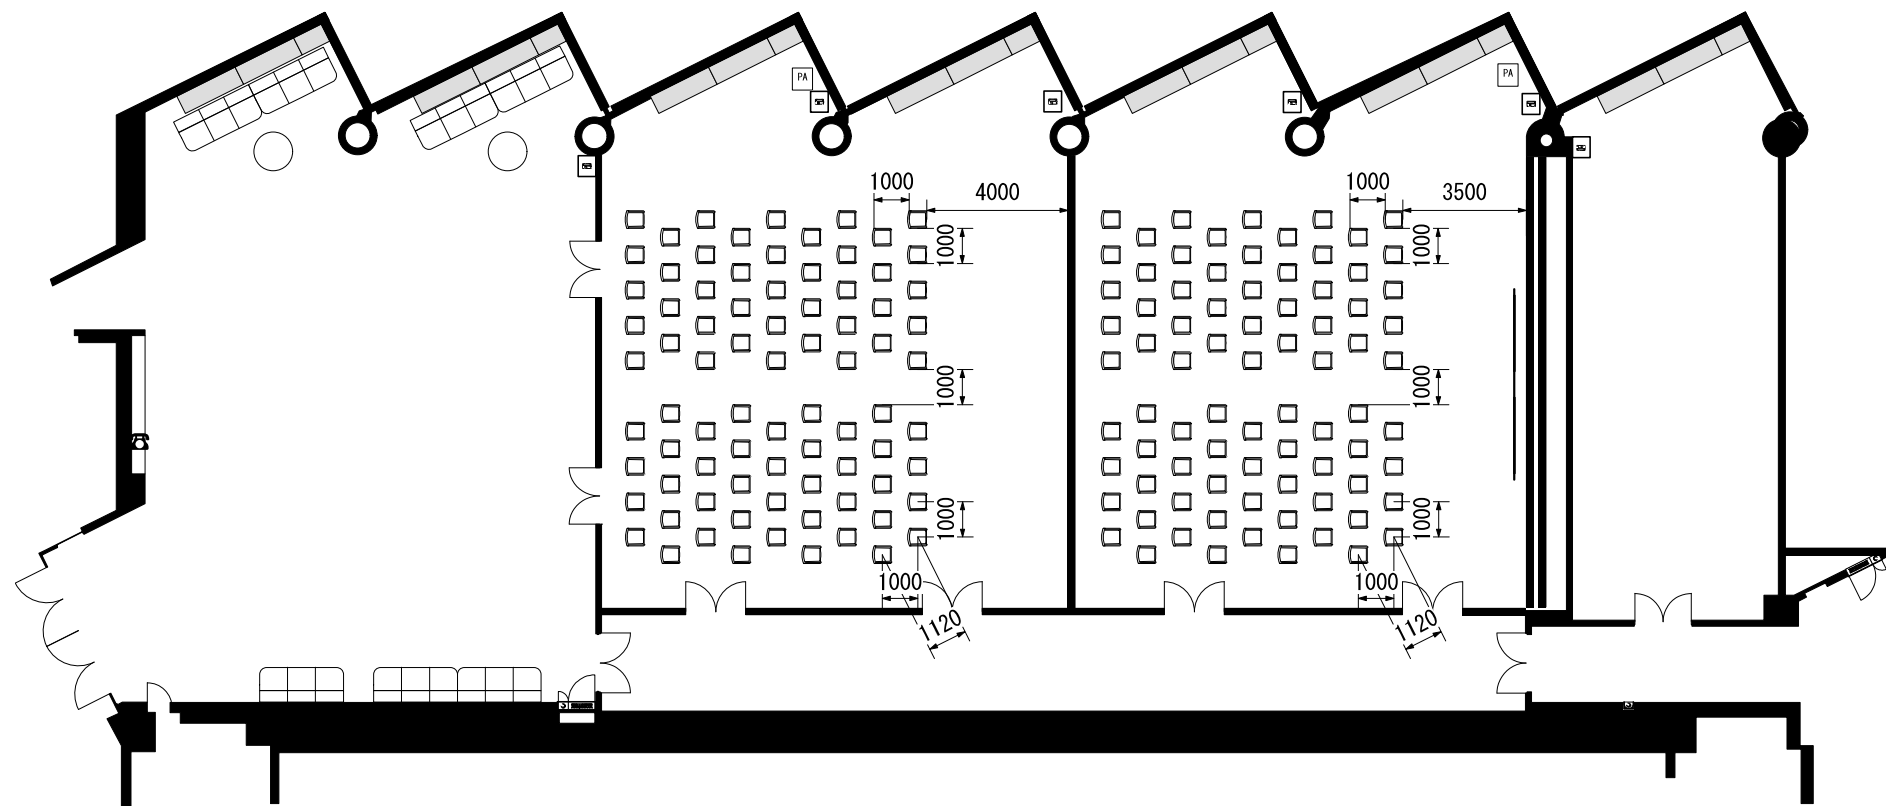


会議室131+132
シアター81席

会議室133+134
シアター81席

演者・司会者席と客席の間はソーシャルディスタンス（2m）
が必要なため、配置によっては座席が減少する場合があります。

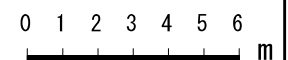

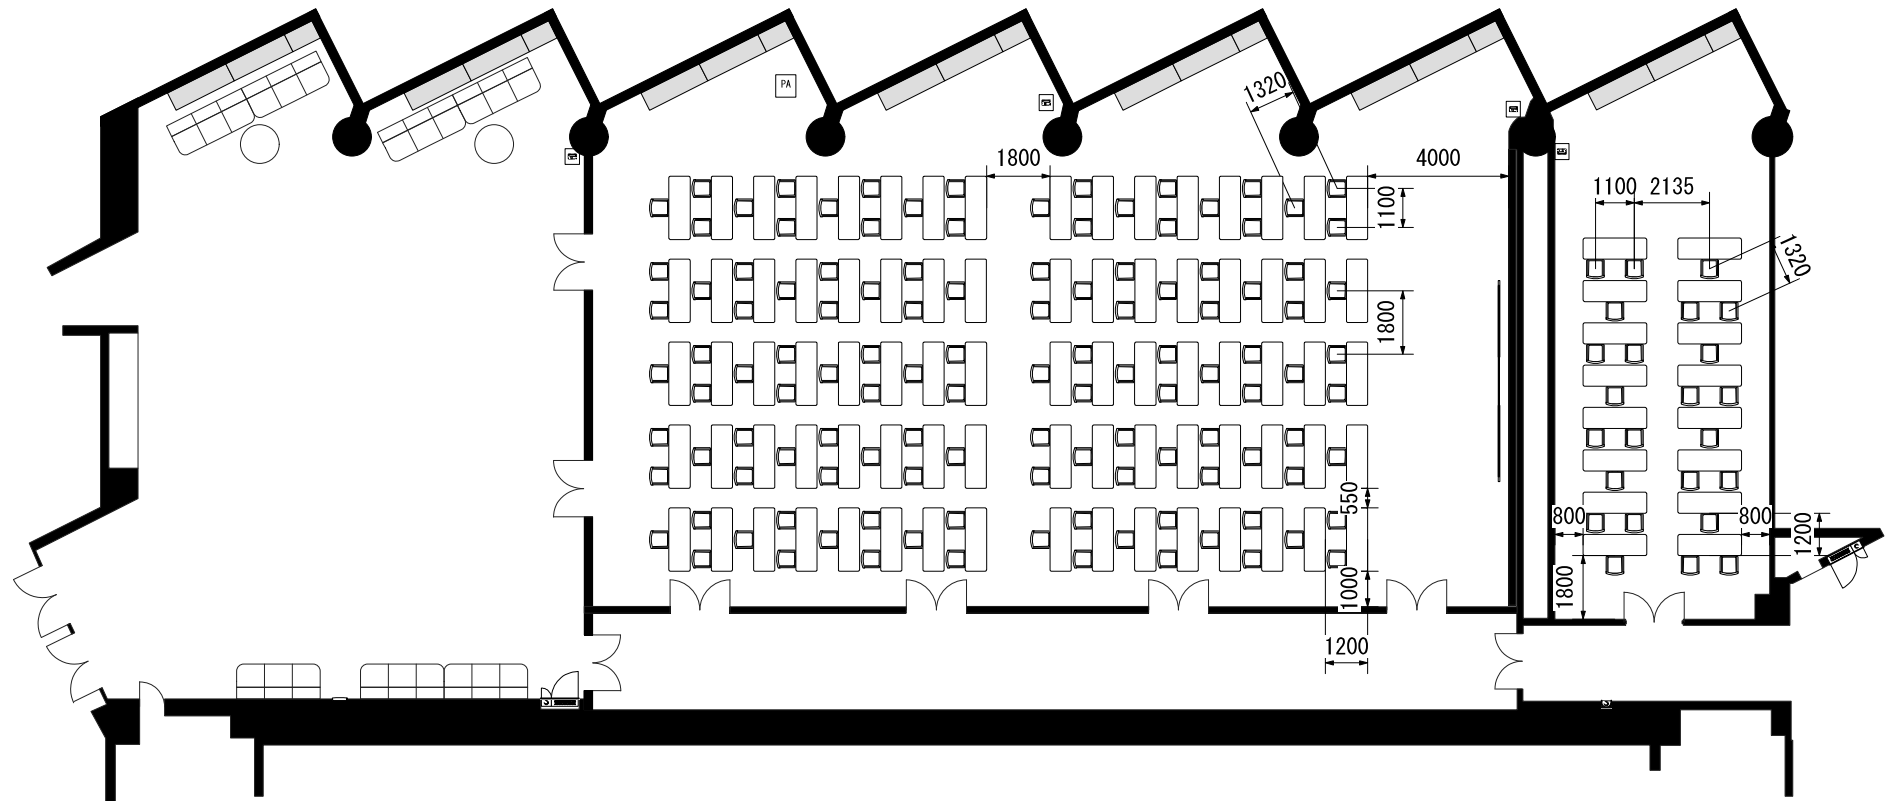


会議室141+142
スクール
1人・2人掛
120席

会議室143
スクール
1人・2人掛
24席

0 1 2 3 4 5 6 m


演者・司会者席と客席の間はソーシャルディスタンス（2m）
が必要なため、配置によっては座席が減少する場合があります。

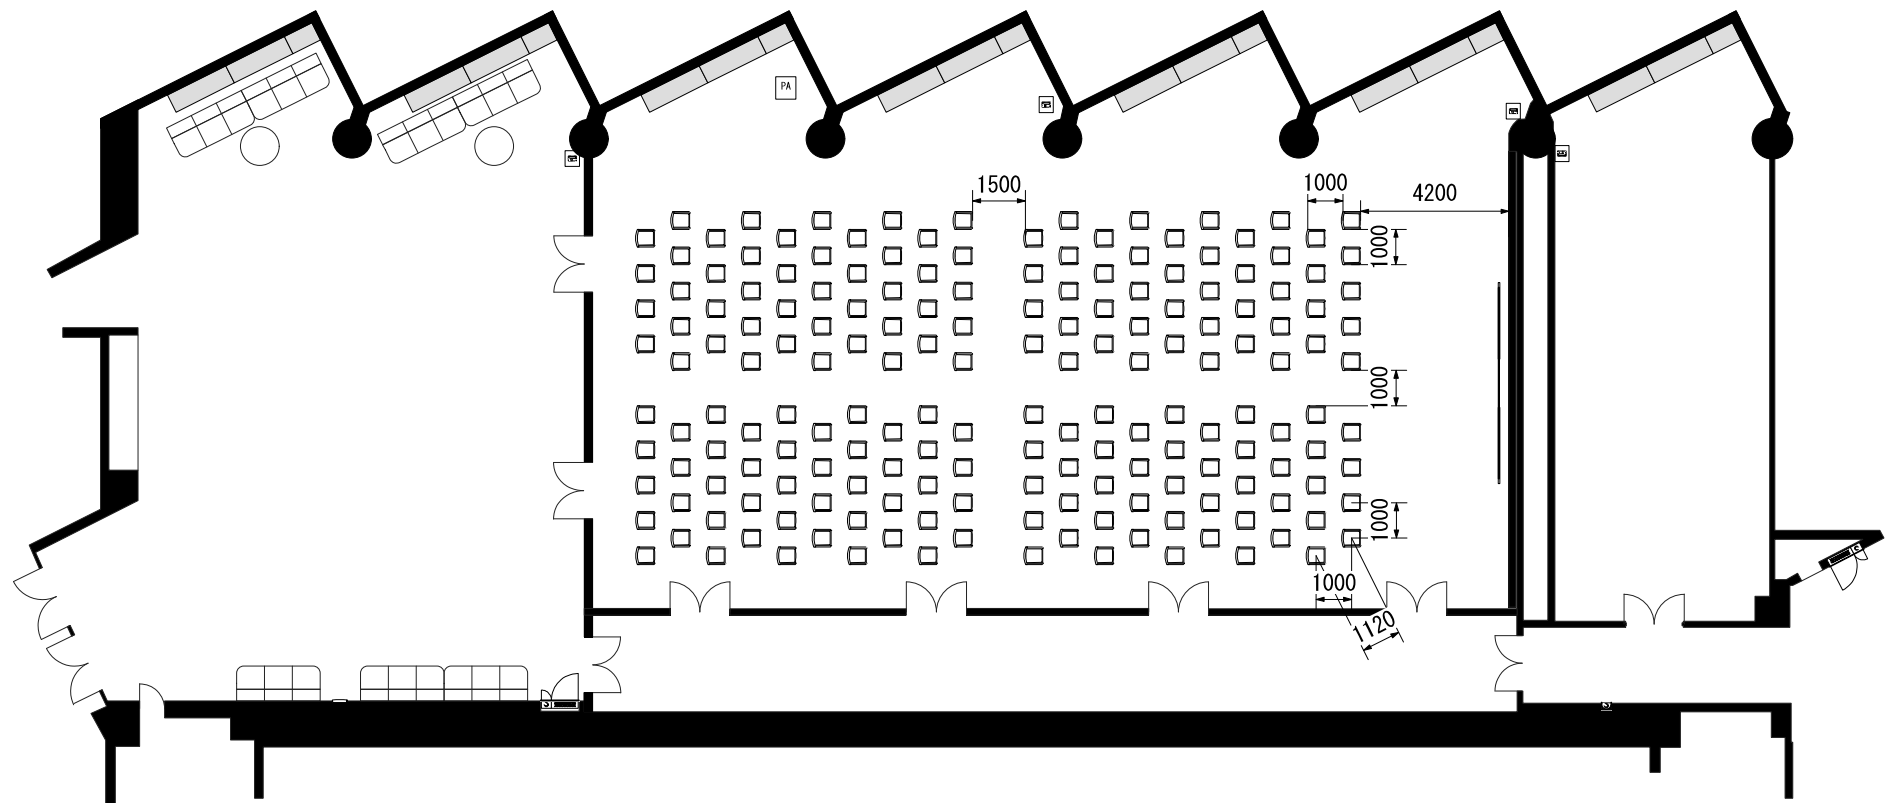

会議室141+142
シアター180席

演者・司会者席と客席の間はソーシャルディスタンス（2m）
が必要なため、配置によっては座席が減少する場合があります。


0 1 2 3 4 5 6 m

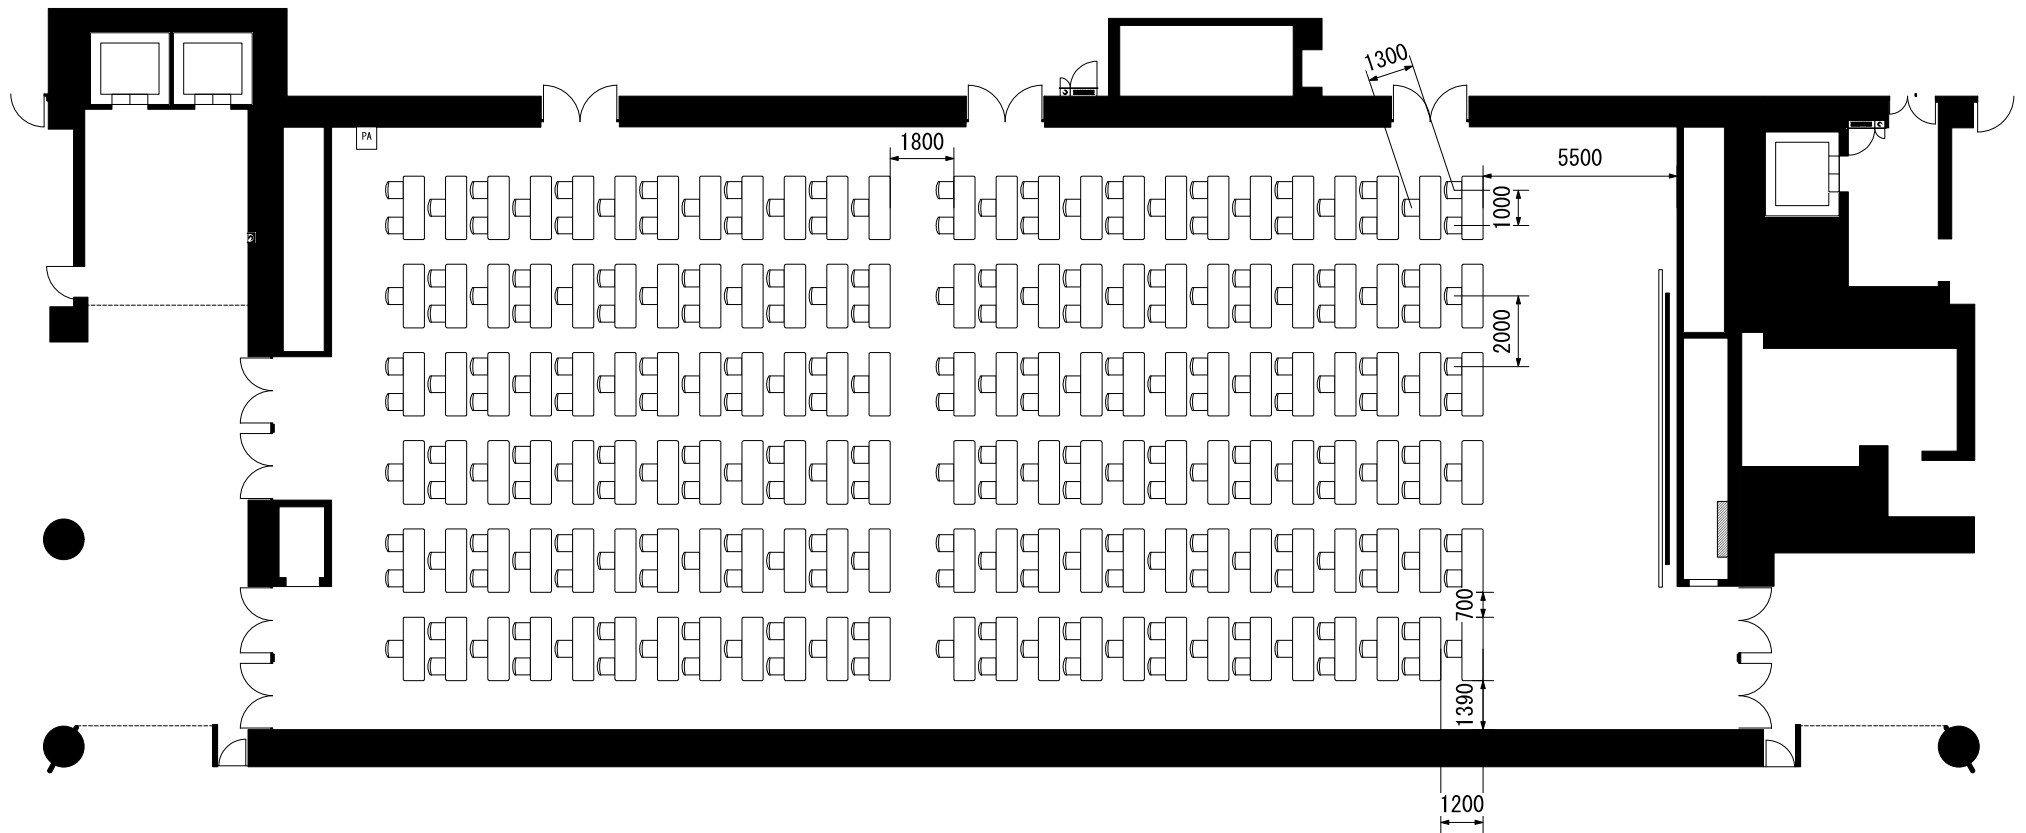

スクール
1人・2人掛
225席

演者・司会者席と客席の間はソーシャルディスタンス（2m）
が必要なため、配置によっては座席が減少する場合があります。


0 1 2 3 4 5 6 m

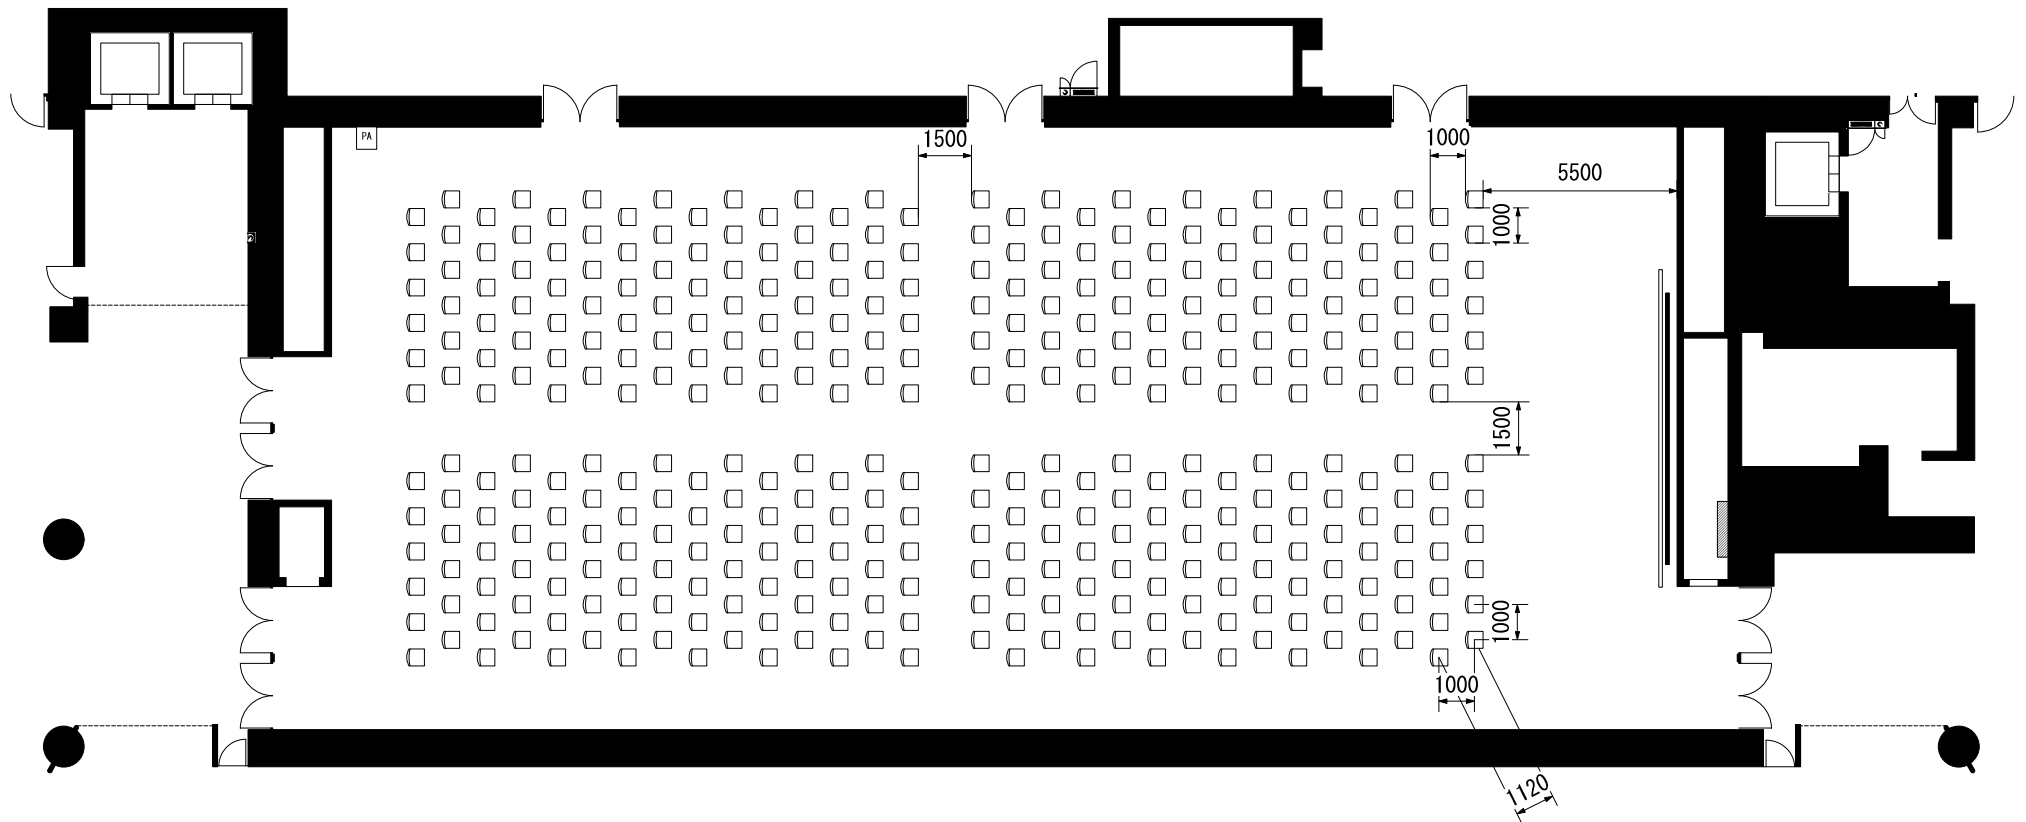

シアター360席

演者・司会者席と客席の間はソーシャルディスタンス（2m）
が必要なため、配置によっては座席が減少する場合があります。

0 1 2 3 4 5 6 m

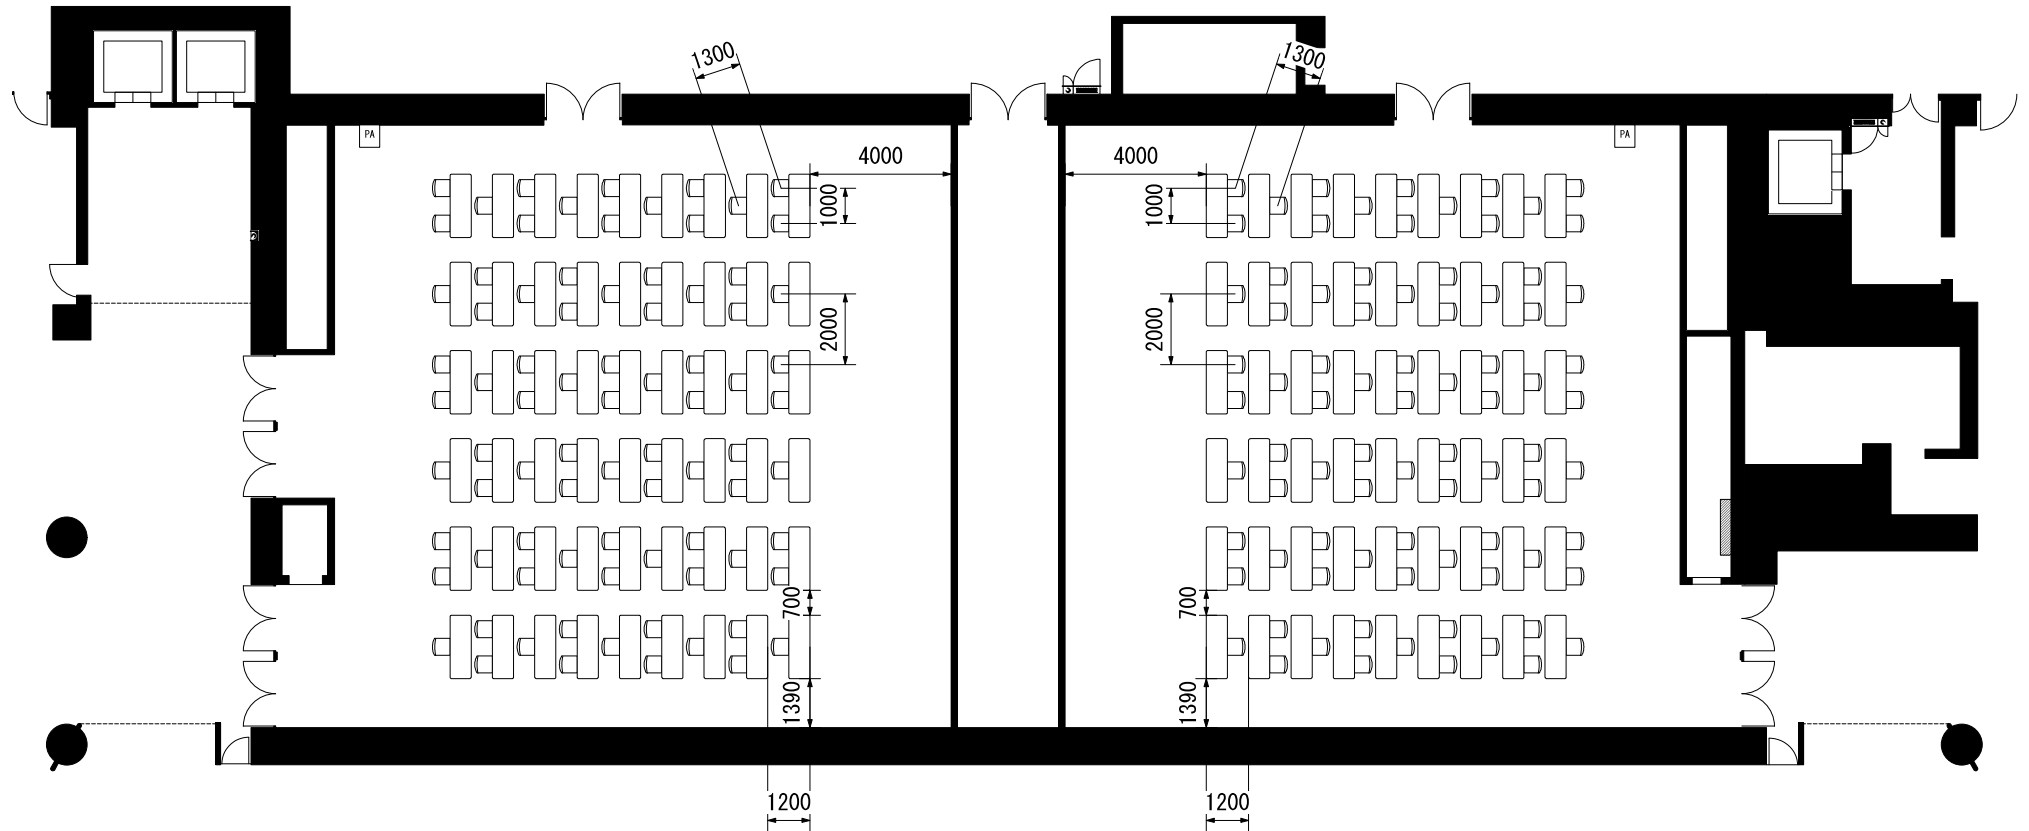


第一室(東)
スクール
1人・2人掛
81席

第二室(西)
スクール
1人・2人掛
81席

演者・司会者席と客席の間はソーシャルディスタンスが必要なため、配置によっては座席が減少する場合があります。

0 1 2 3 4 5 6 m

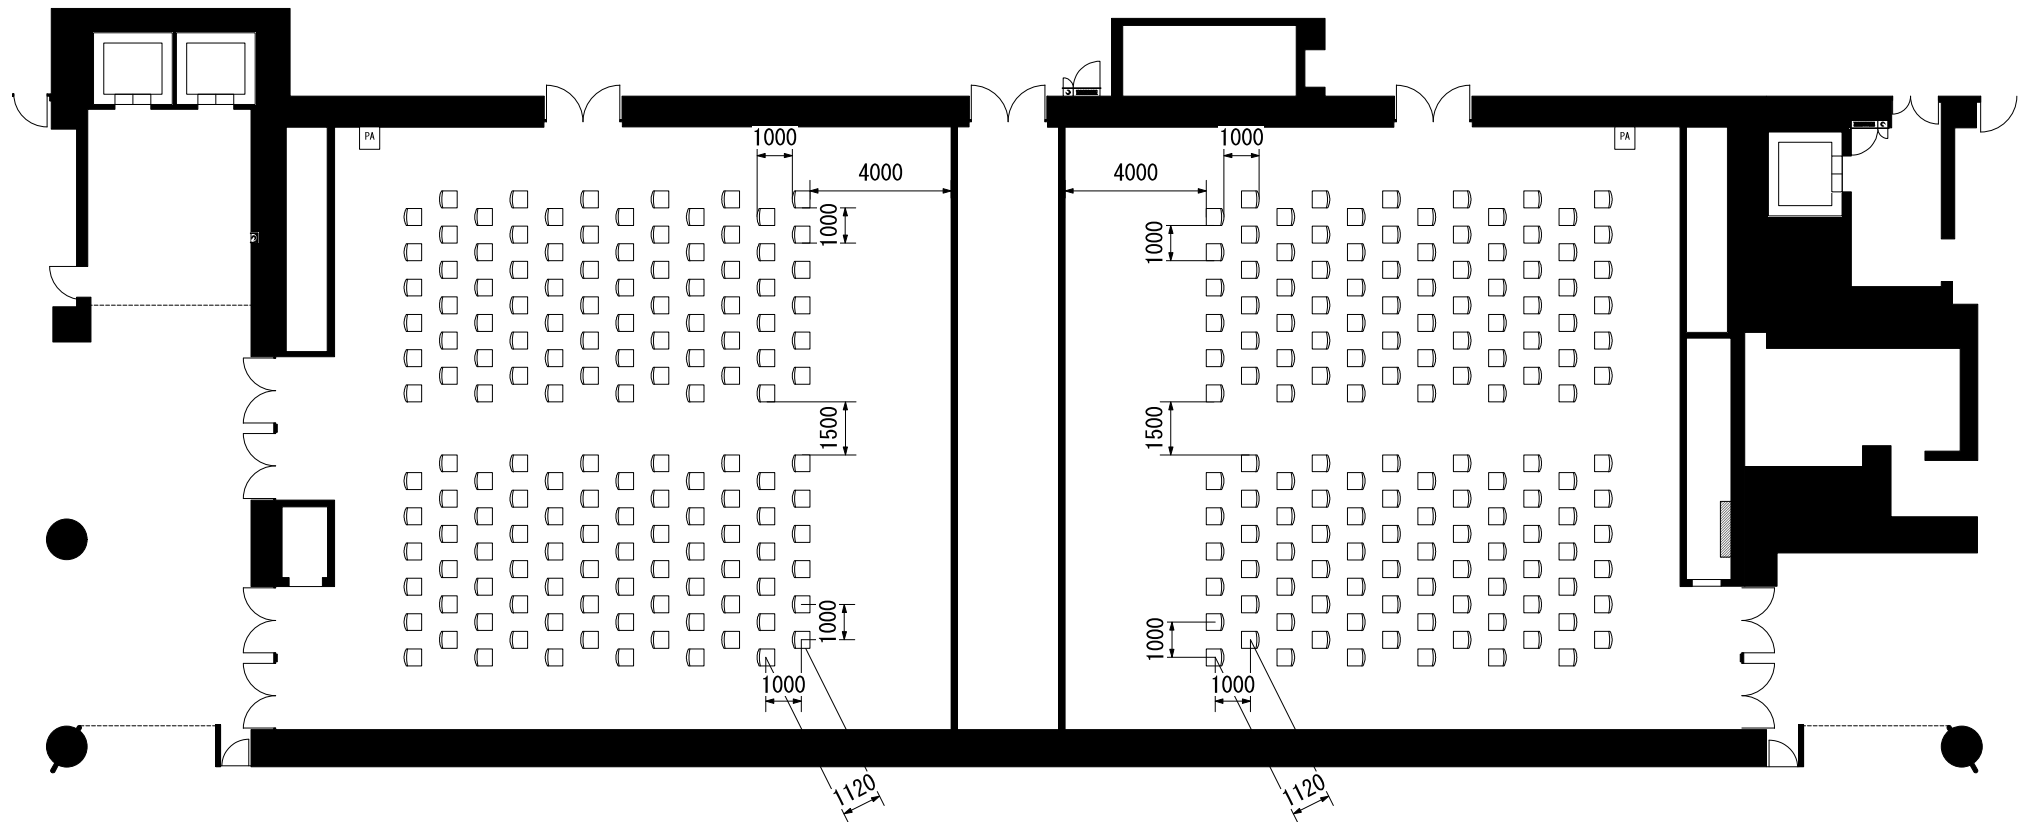

第一室(東)
シアター144席

第二室(西)
シアター144席

演者・司会者席と客席の間はソーシャルディスタンス(2m)が必要なため、配置によっては座席が減少する場合があります。

0 1 2 3 4 5 6 m