



合計 1501 席

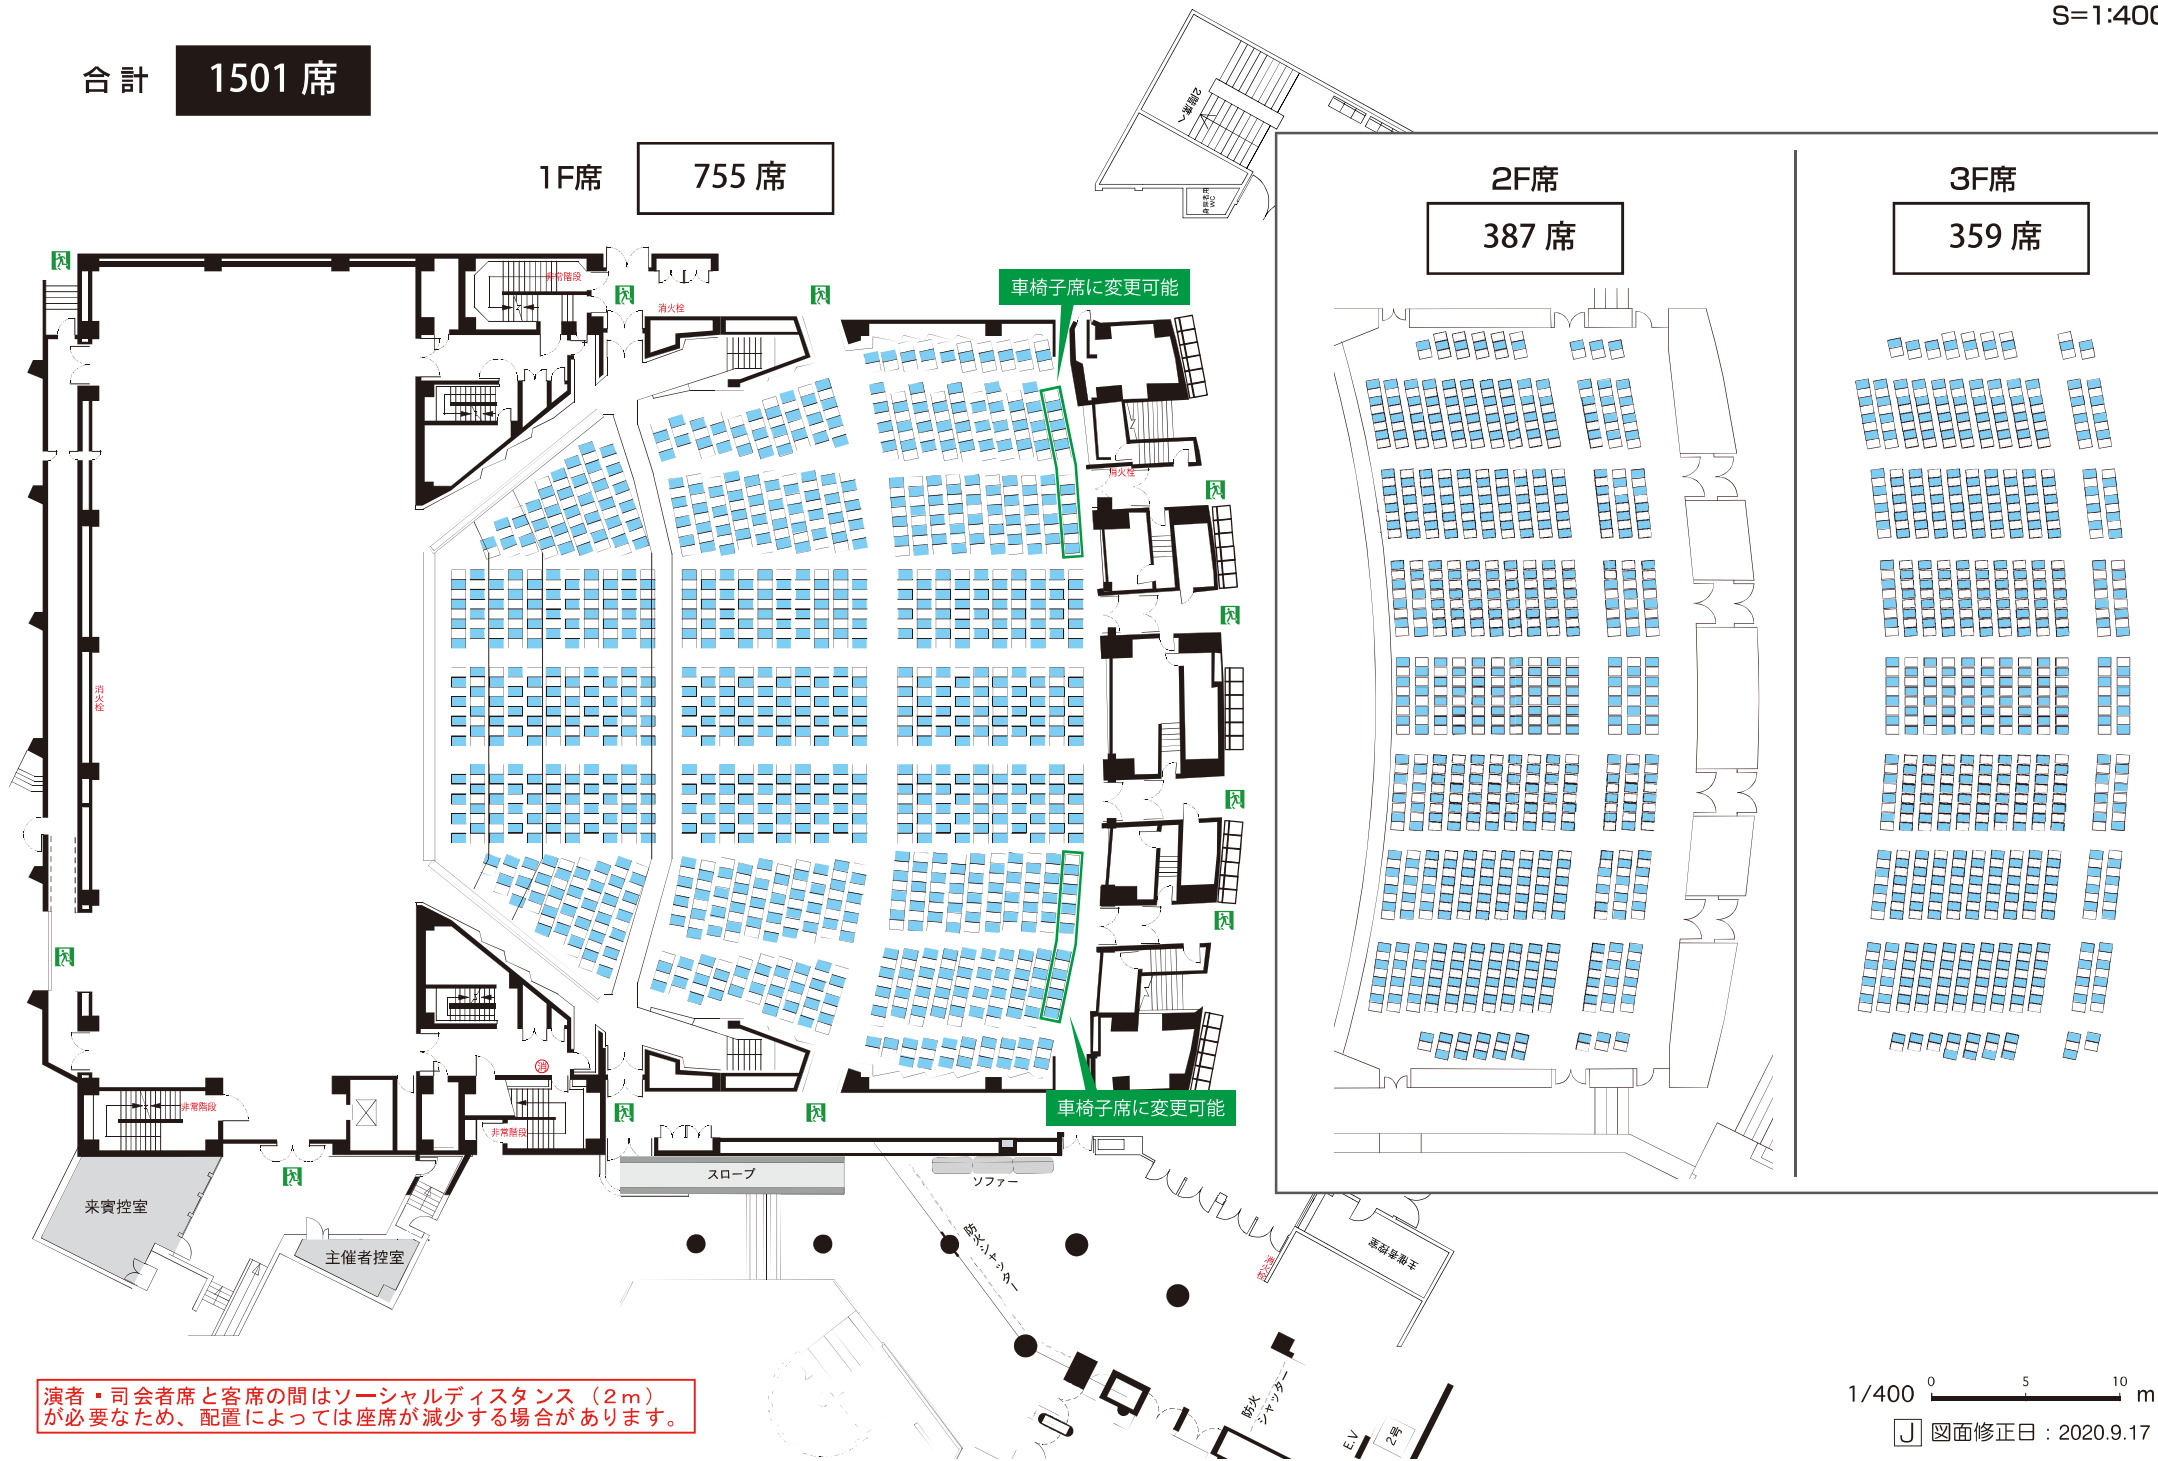

演者・司会者席と客席の間はソーシャルディスタンス（2m）
が必要なため、配置によっては座席が減少する場合があります。


1/400 0 5 10 m

図面修正日：2020.9.17

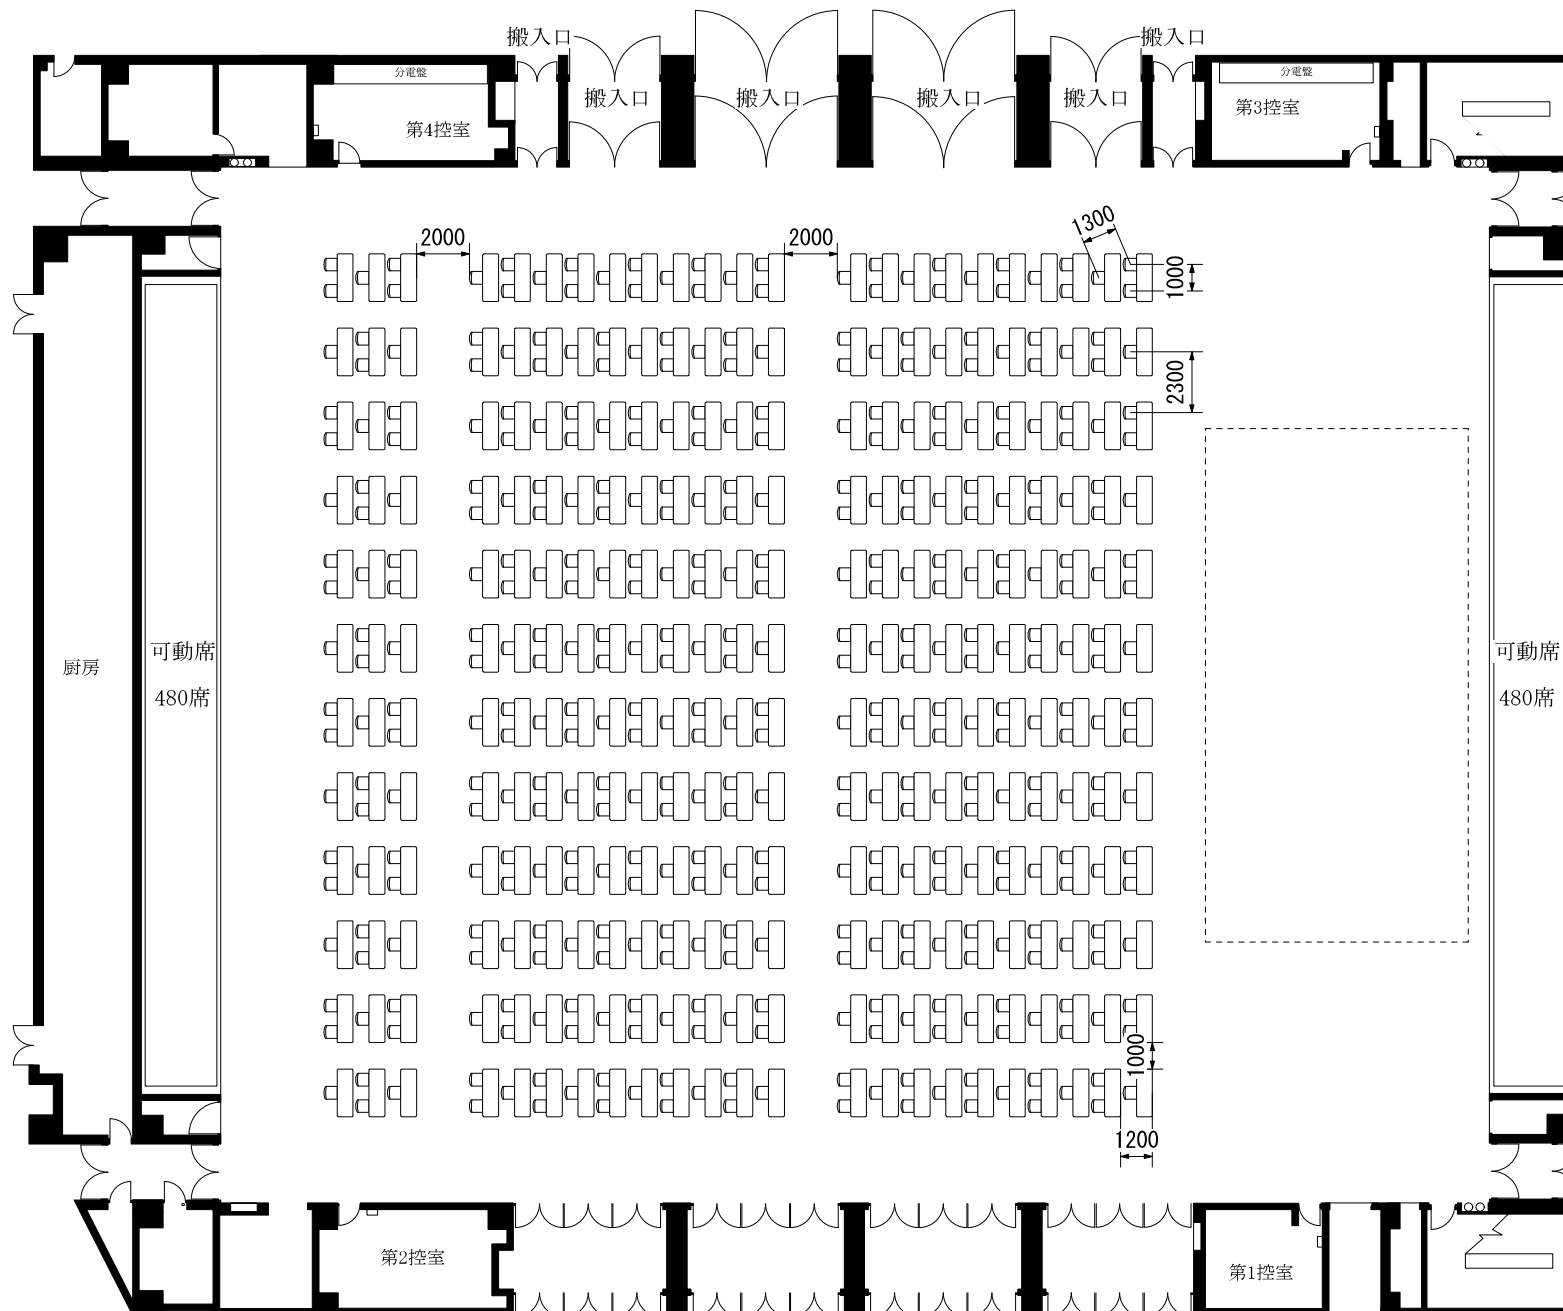


演者・司会者席と客席の間はソーシャルディスタンス（2m）
が必要なため、配置によっては座席が減少する場合があります。

スクール 1人・2人掛414席

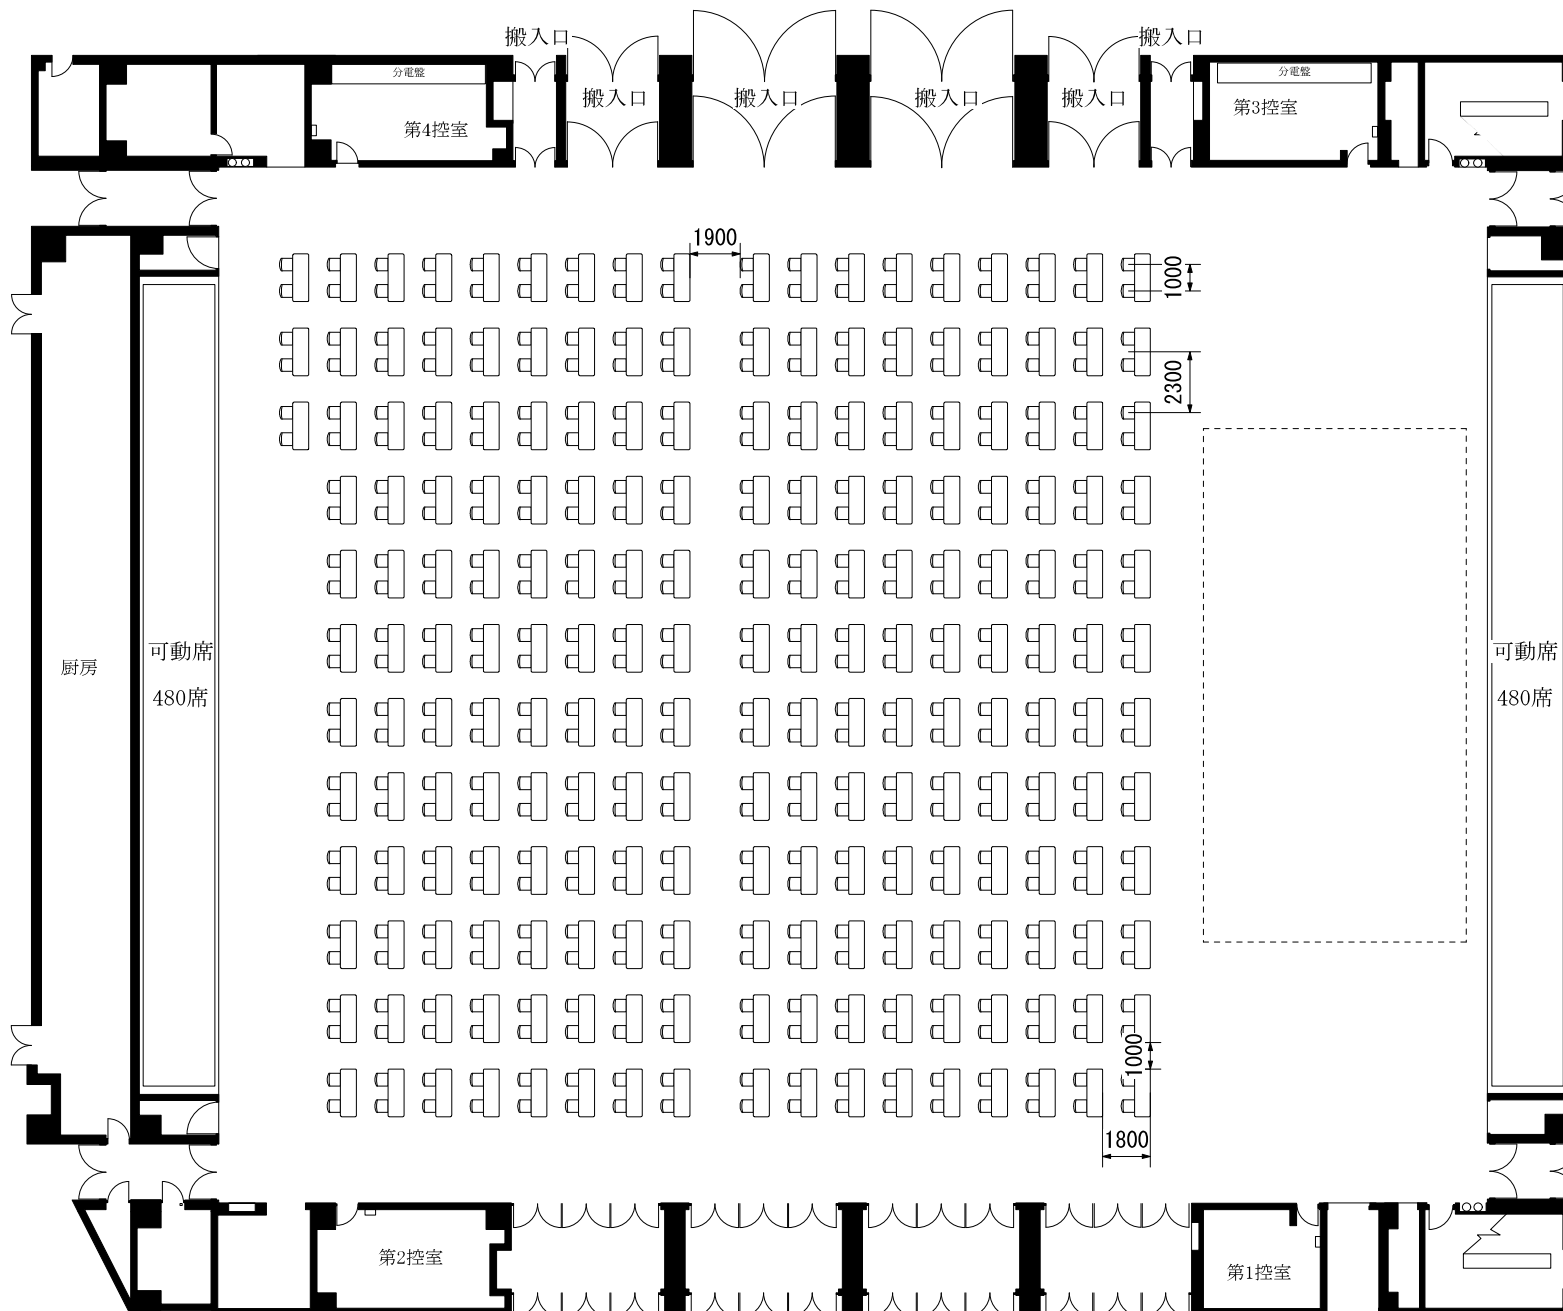


演者・司会者席と客席の間はソーシャルディスタンス（2m）
が必要なため、配置によっては座席が減少する場合があります。

スクール 2人掛414席

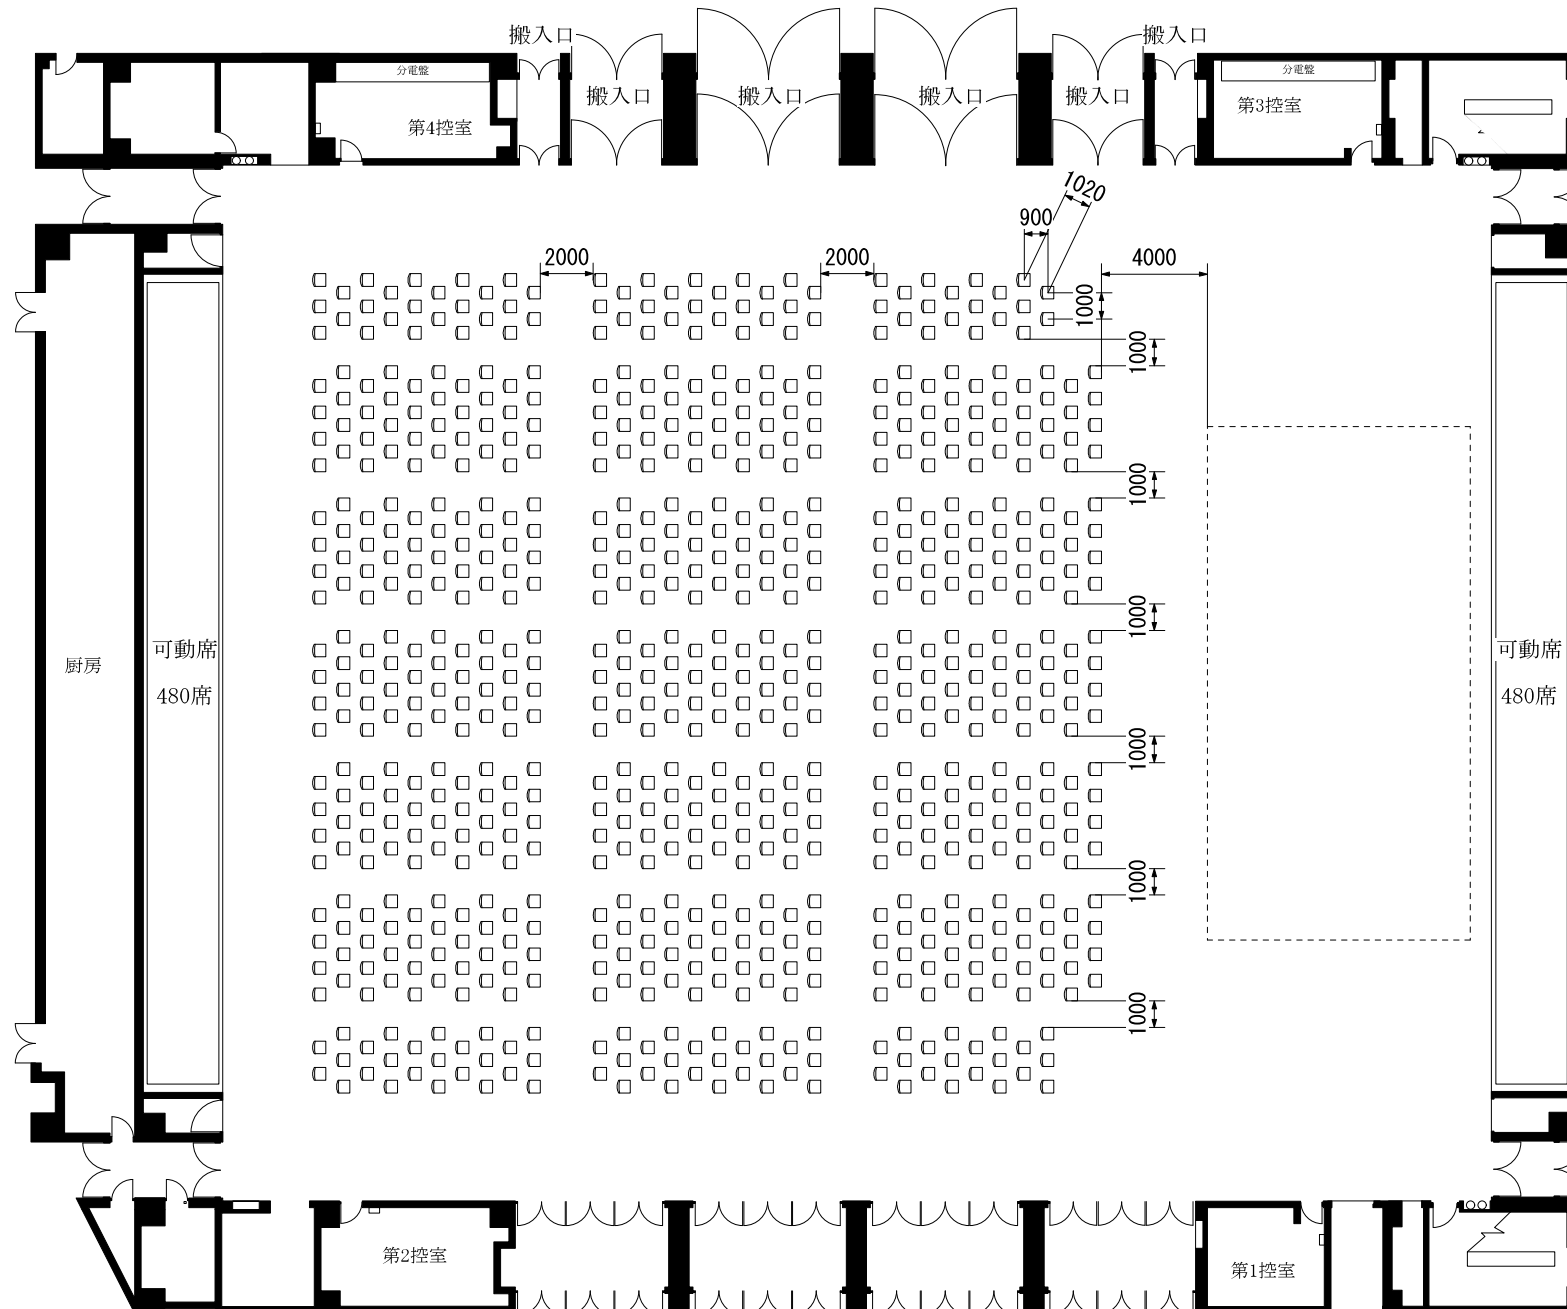

演者・司会者席と客席の間はソーシャルディスタンス（2m）が必要なため、配置によっては座席が減少する場合があります。

シアター740席

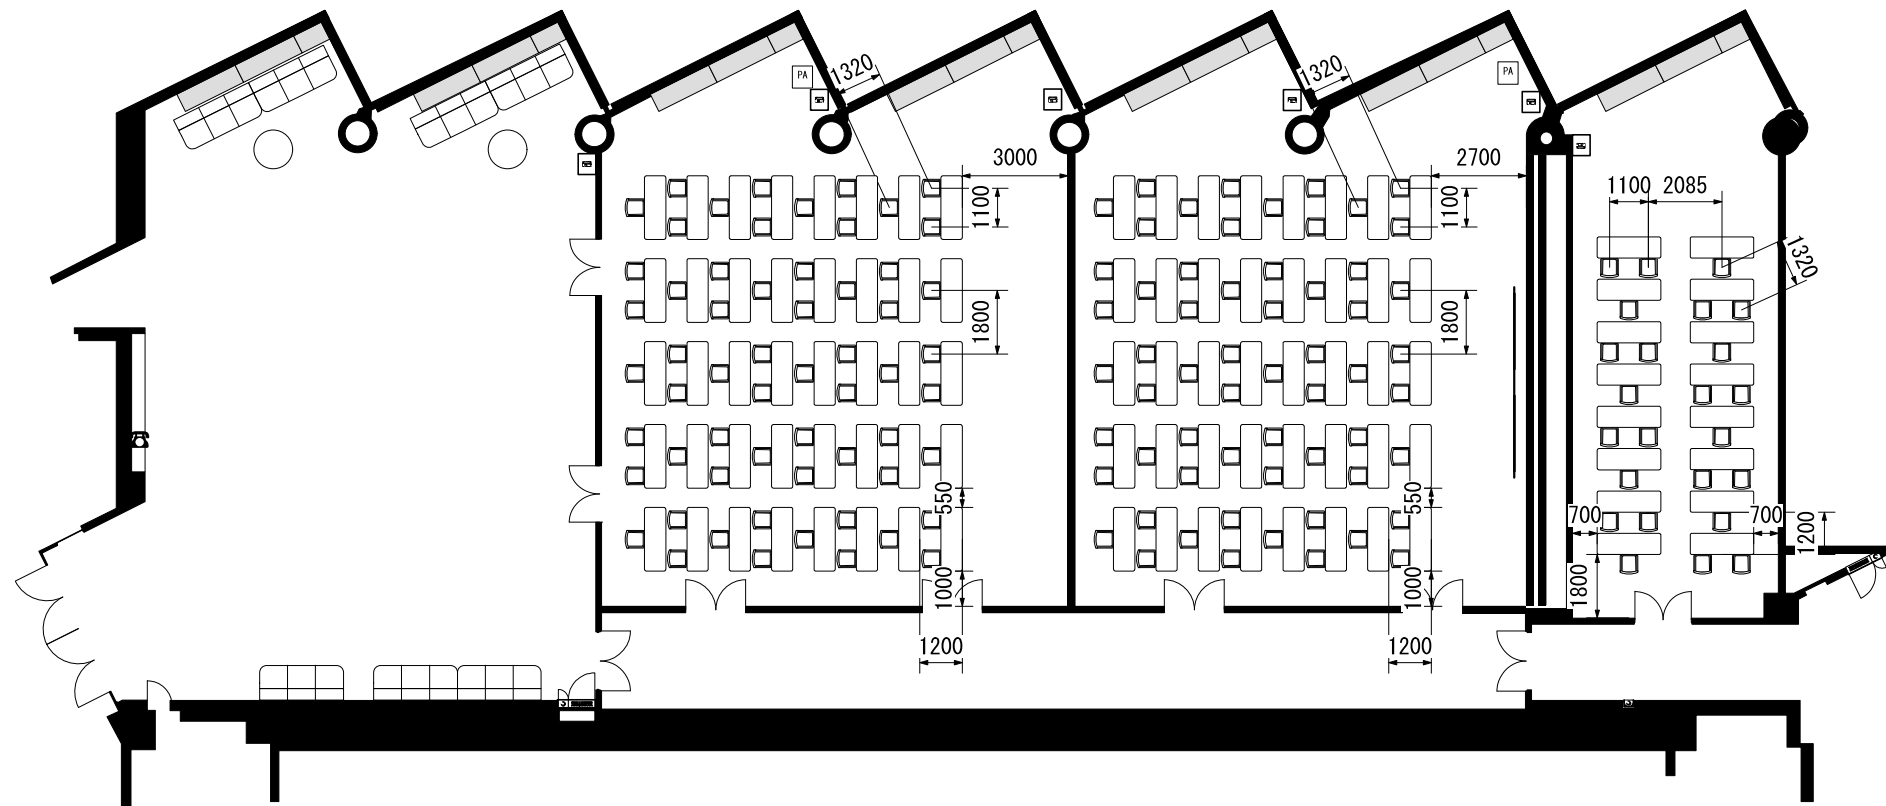


会議室131+132
スクール
1人・2人掛
60席

会議室133+134
スクール
1人・2人掛
60席

会議室135
スクール
1人・2人掛
24席

演者・司会者席と客席の間はソーシャルディスタンス（2m）
が必要なため、配置によっては座席が減少する場合があります。

0 1 2 3 4 5 6 m

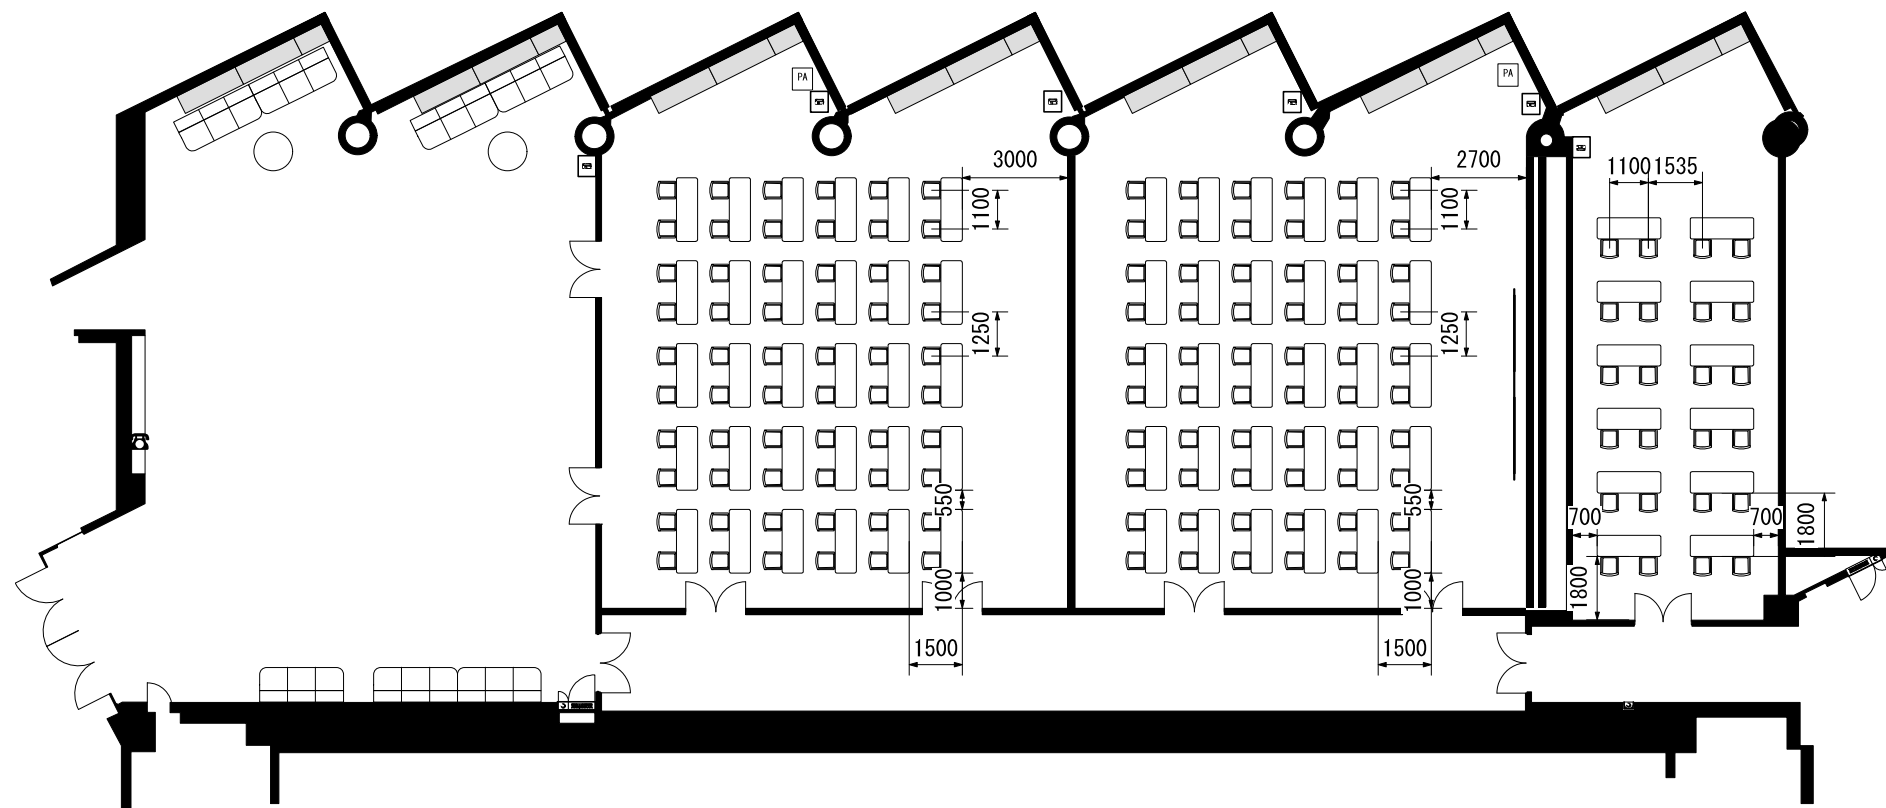


会議室131+132
スクール
2人掛
60席

会議室133+134
スクール
2人掛
60席

会議室135
スクール
2人掛
24席

演者・司会者席と客席の間はソーシャルディスタンス（2m）
が必要なため、配置によっては座席が減少する場合があります。

0 1 2 3 4 5 6 m

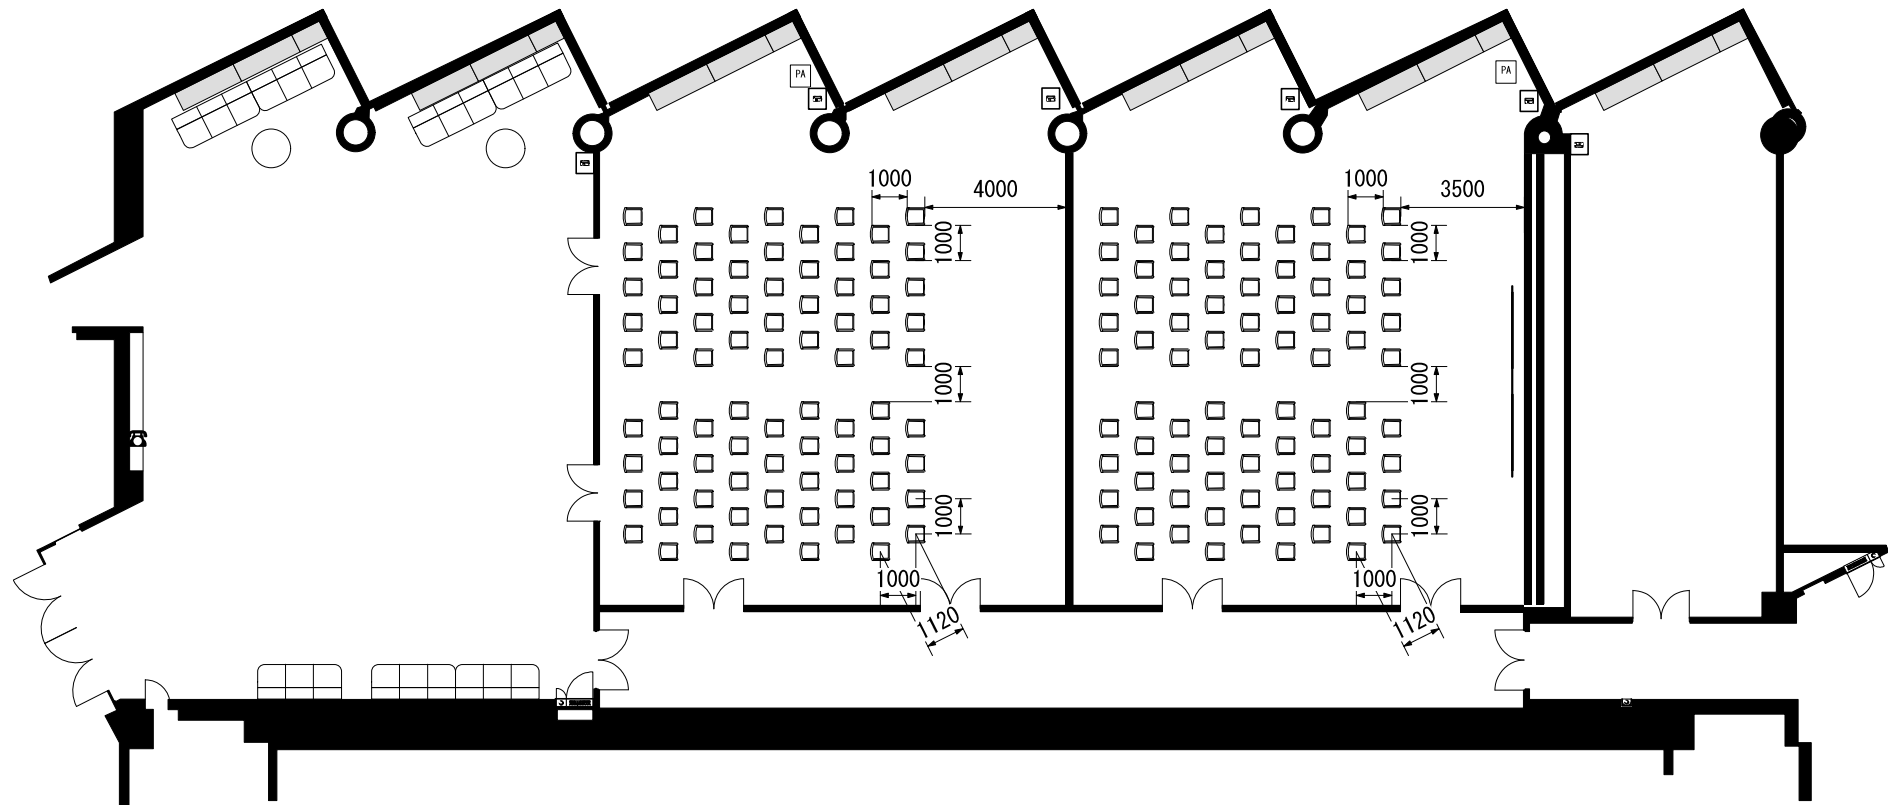


会議室131+132
シアター81席

会議室133+134
シアター81席

演者・司会者席と客席の間はソーシャルディスタンス（2m）
が必要なため、配置によっては座席が減少する場合があります。

0 1 2 3 4 5 6 m

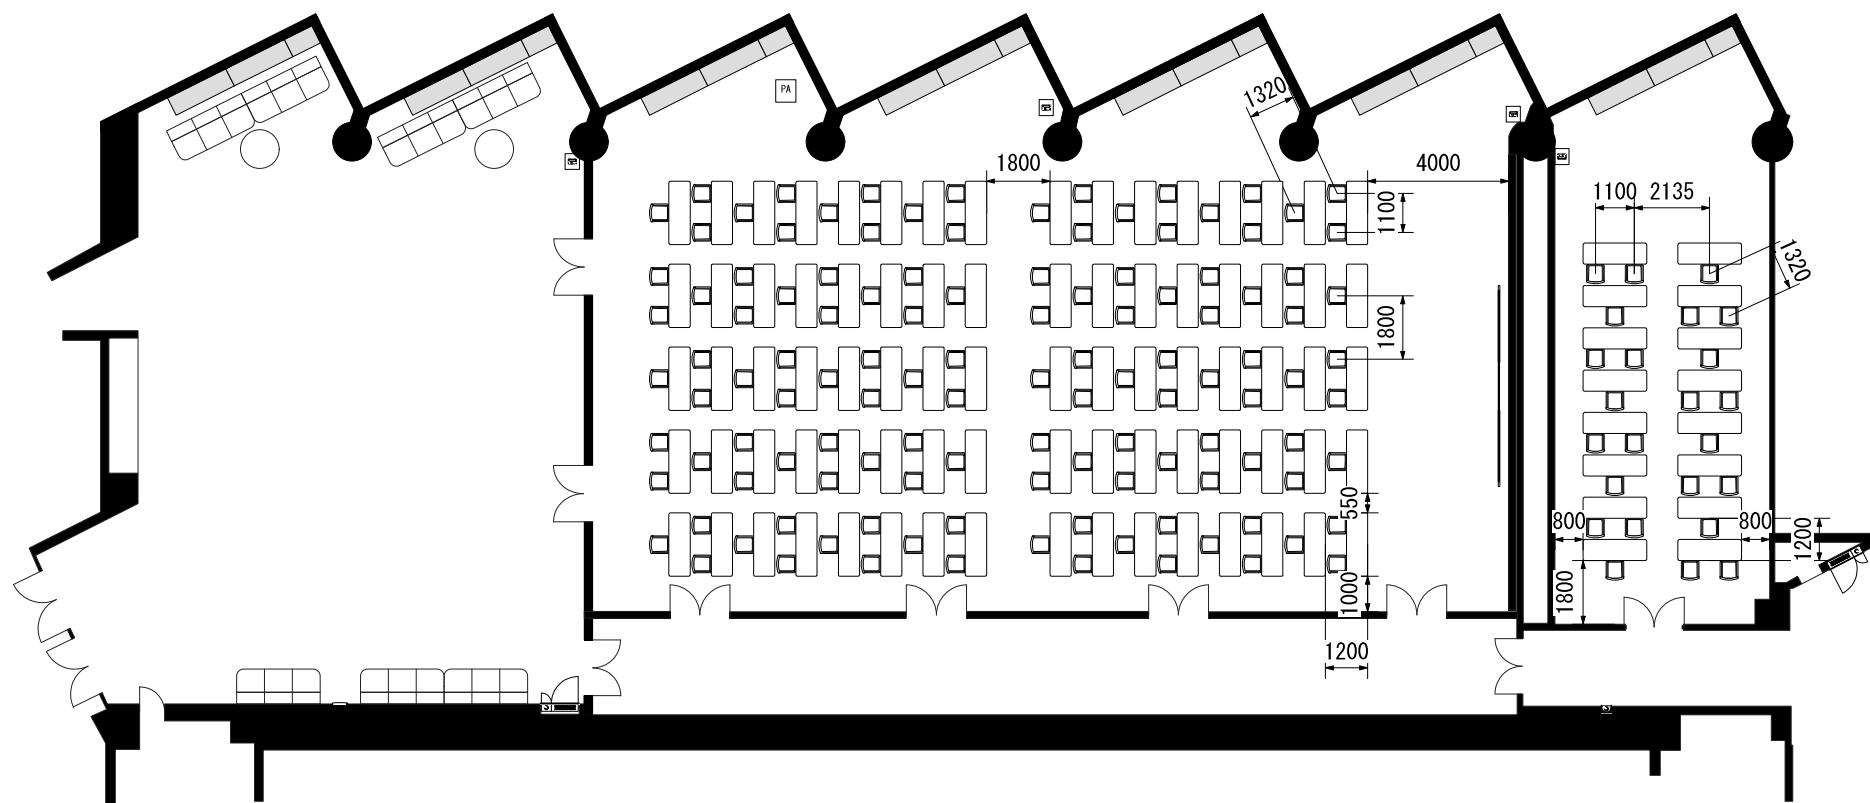


会議室141+142
スクール
1人・2人掛
120席

会議室143
スクール
1人・2人掛
24席

0 1 2 3 4 5 6 m


演者・司会者席と客席の間はソーシャルディスタンス（2m）
が必要なため、配置によっては座席が減少する場合があります。

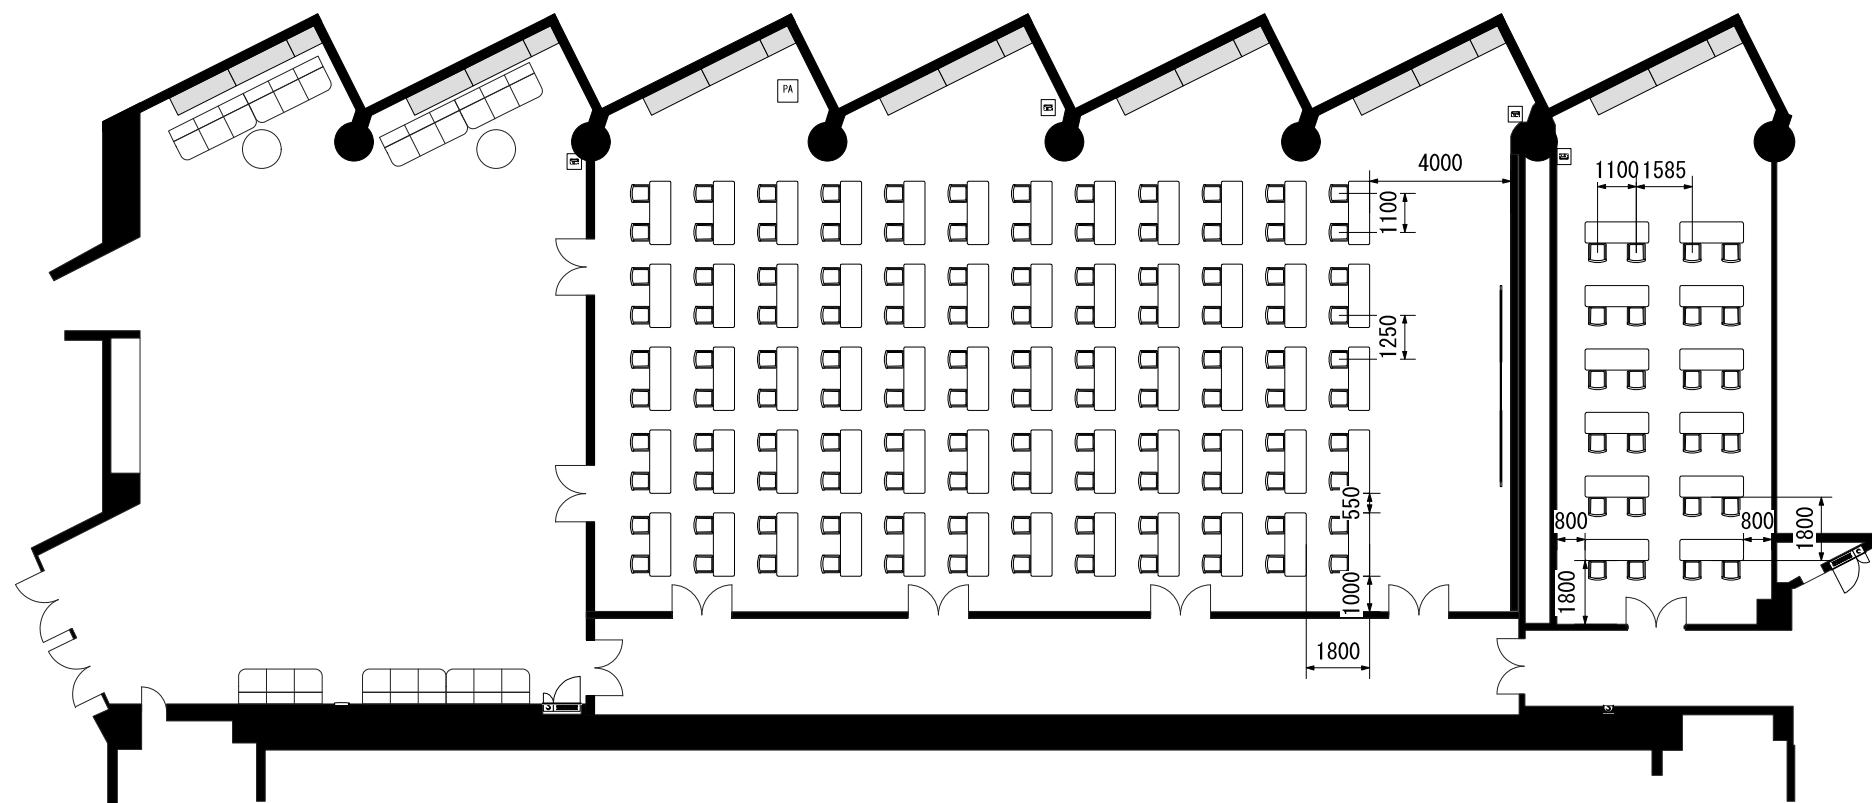

会議室141+142
スクール
2人掛
120席


会議室143
スクール
2人掛
24席


演者・司会者席と客席の間はソーシャルディスタンス（2m）が必要なため、配置によっては座席が減少する場合があります。

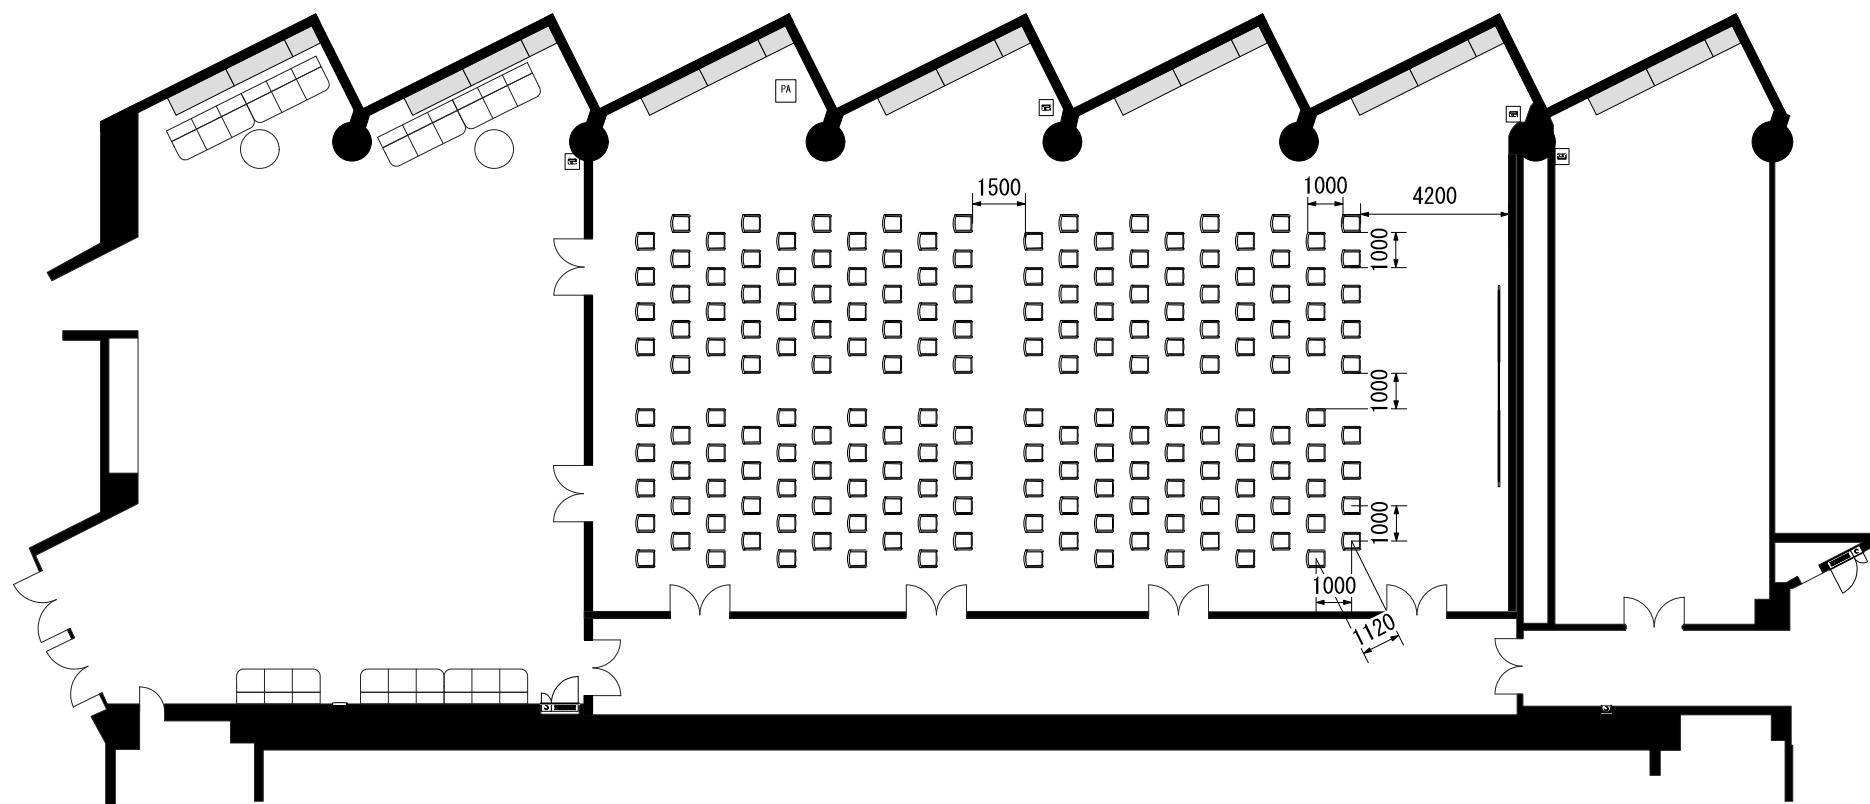

会議室141+142
シアター180席

演者・司会者席と客席の間はソーシャルディスタンス（2m）が必要なため、配置によっては座席が減少する場合があります。

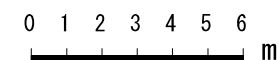


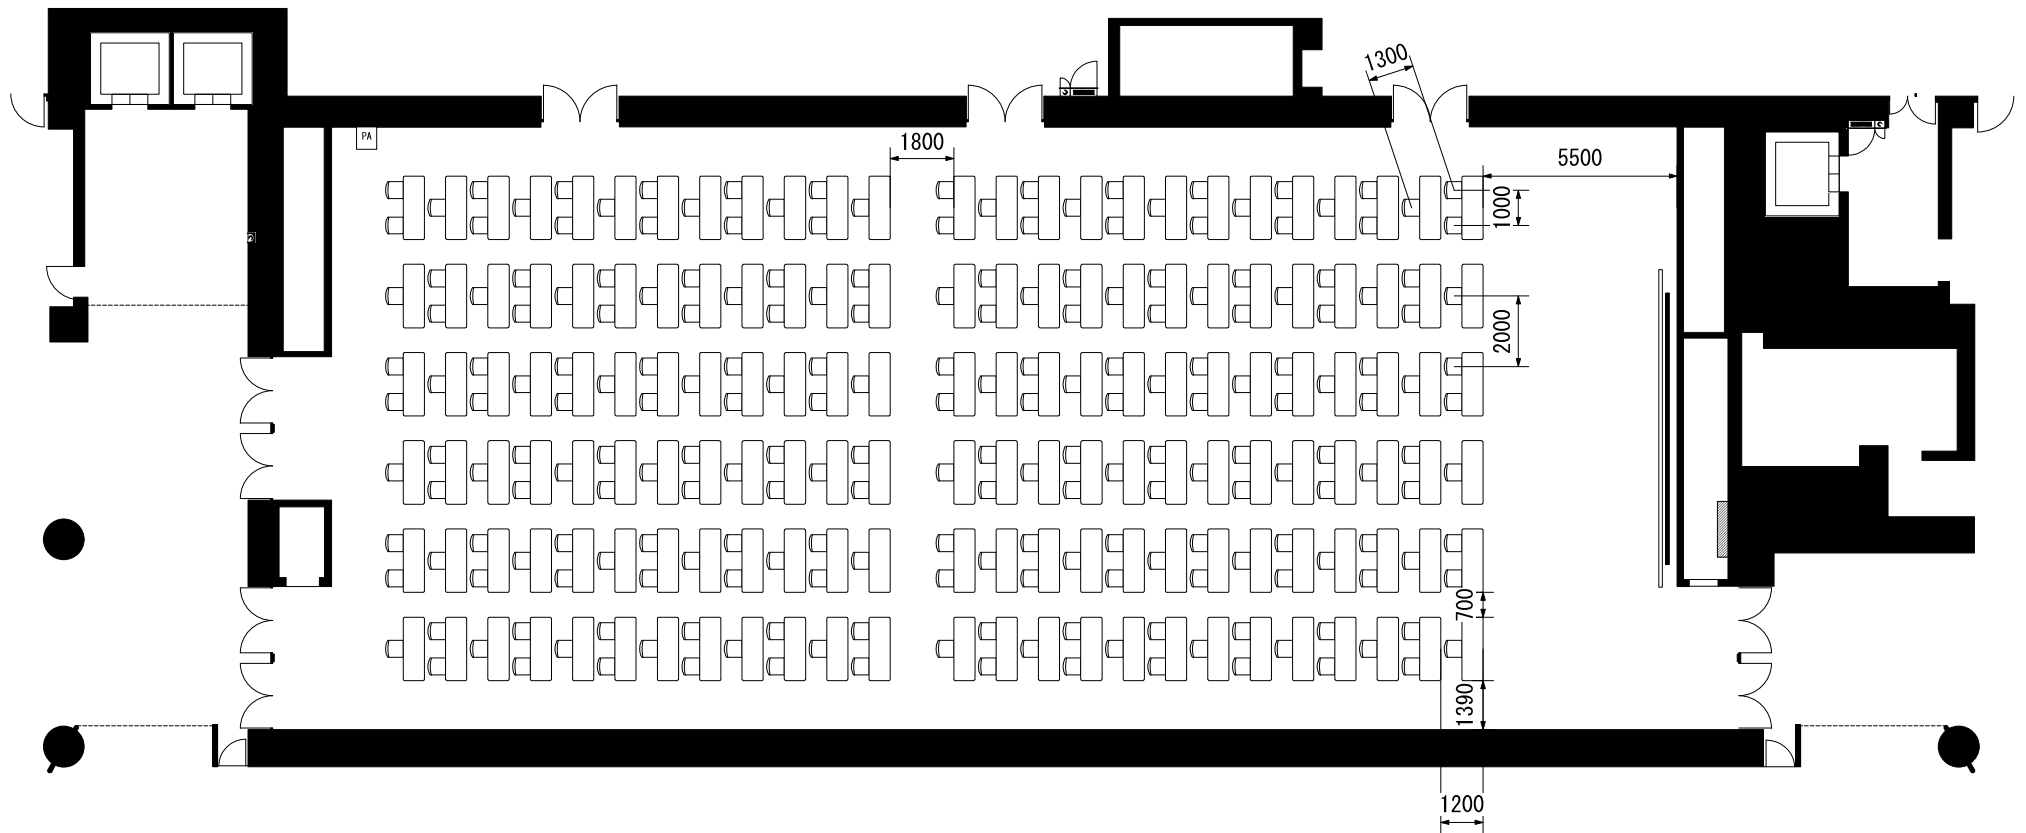

スクール
1人・2人掛
225席

演者・司会者席と客席の間はソーシャルディスタンス（2m）
が必要なため、配置によっては座席が減少する場合があります。


0 1 2 3 4 5 6 m

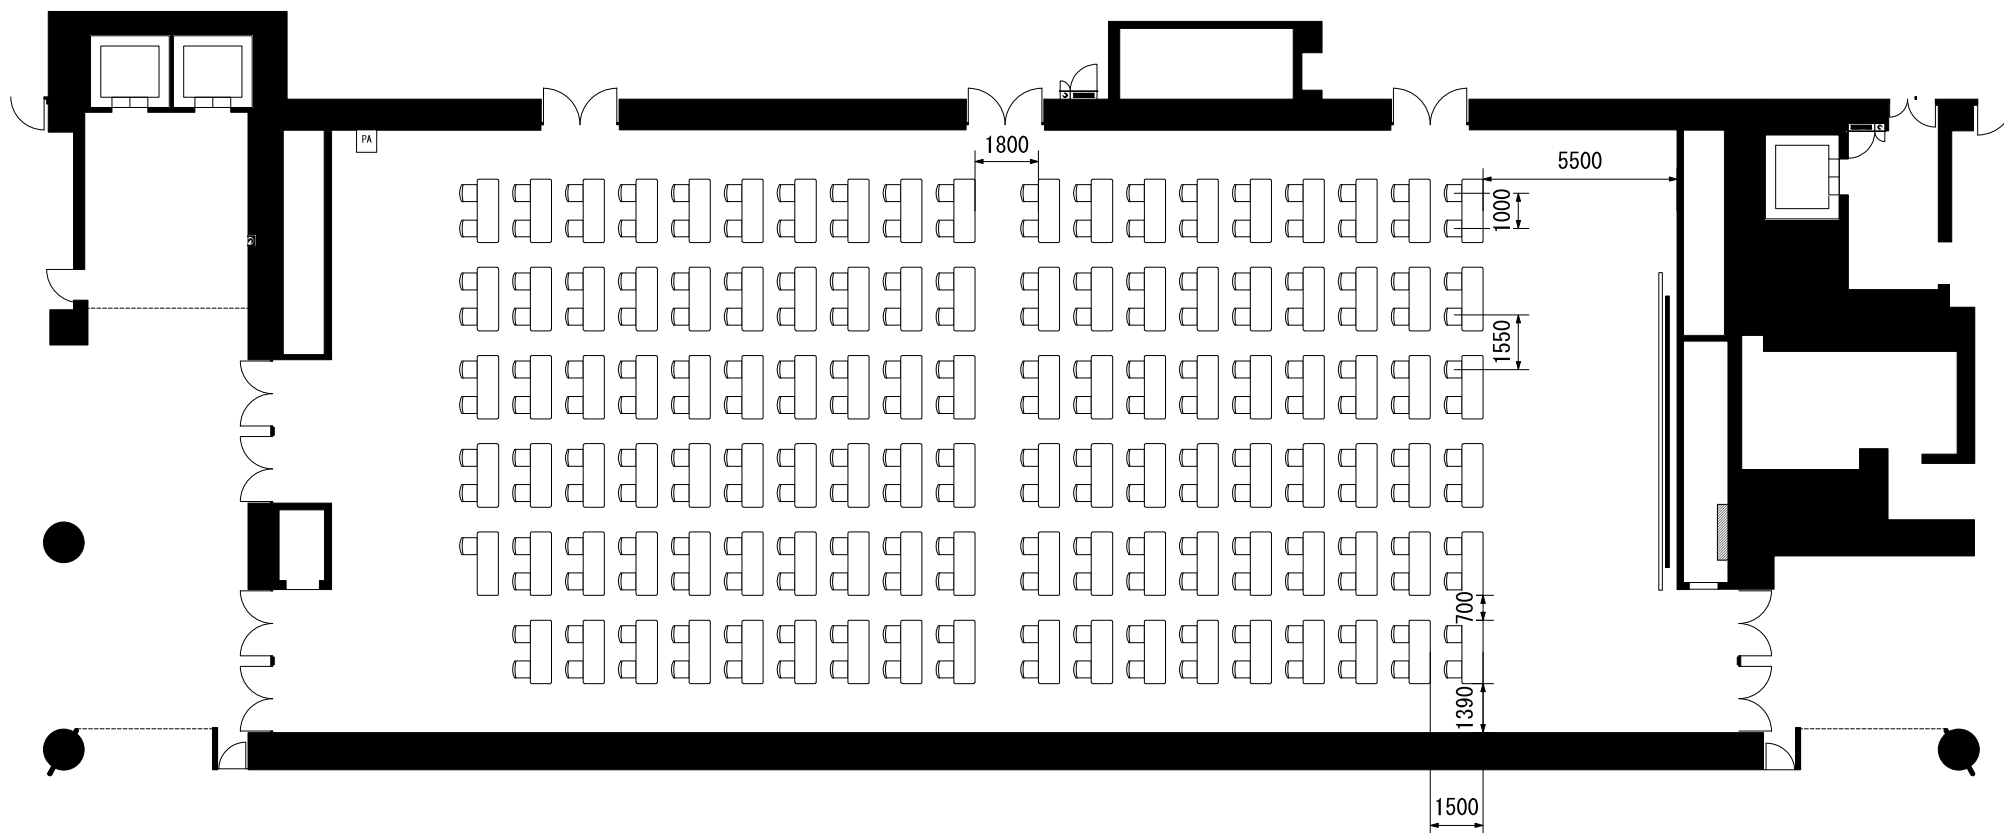

スクール
2人掛
225席

演者・司会者席と客席の間はソーシャルディスタンス（2m）
が必要なため、配置によっては座席が減少する場合があります。


0 1 2 3 4 5 6 m

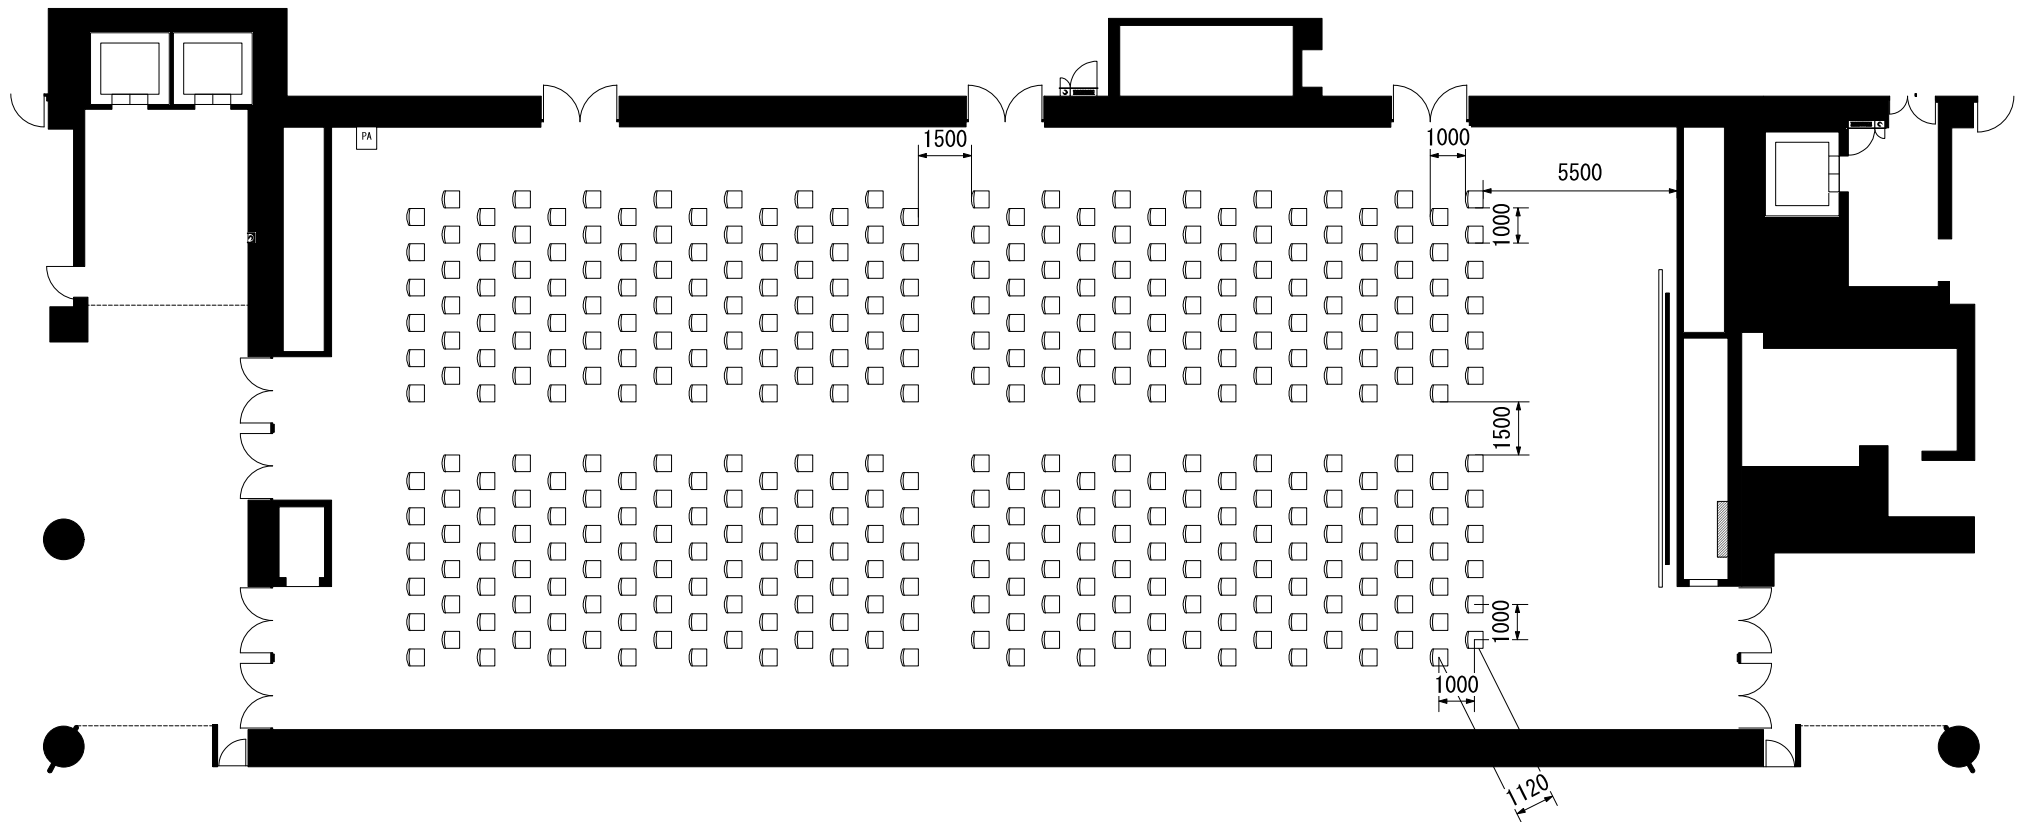

シアター360席

演者・司会者席と客席の間はソーシャルディスタンス（2m）
が必要なため、配置によっては座席が減少する場合があります。

0 1 2 3 4 5 6 m

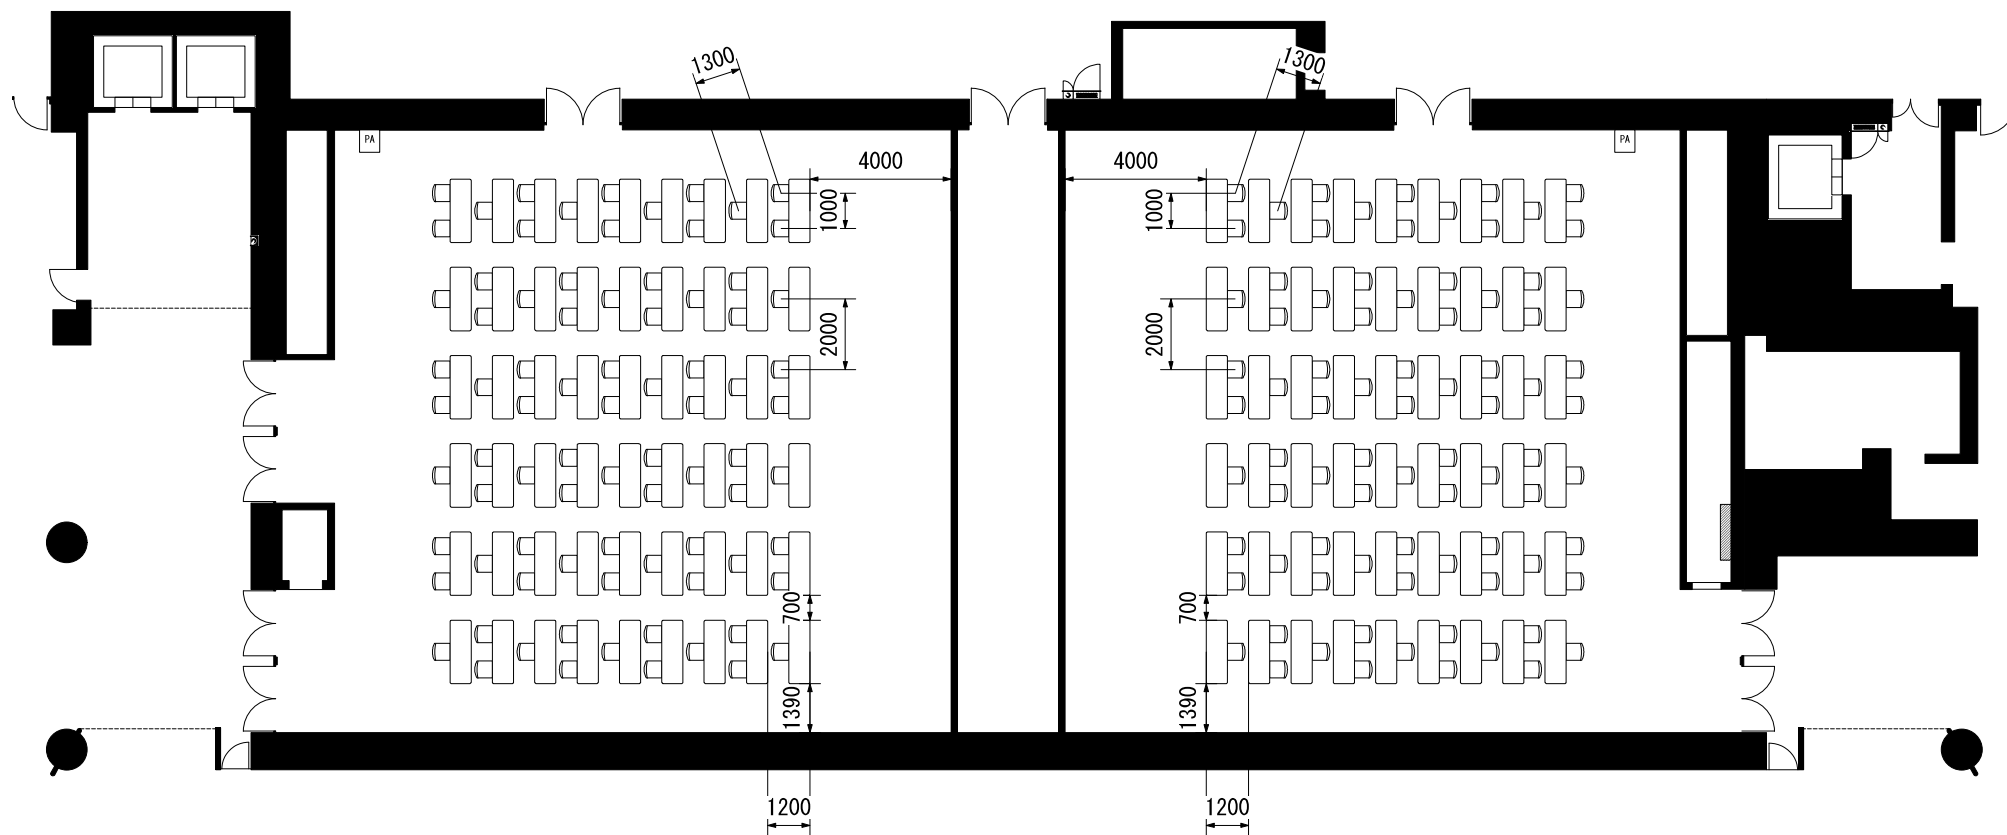


第一室(東)
スクール1人・2人掛
81席

第二室(西)
スクール1人・2人掛
81席

演者・司会者席と客席の間はソーシャルディスタンス(2m)が必要なため、配置によっては座席が減少する場合があります。

0 1 2 3 4 5 6 m

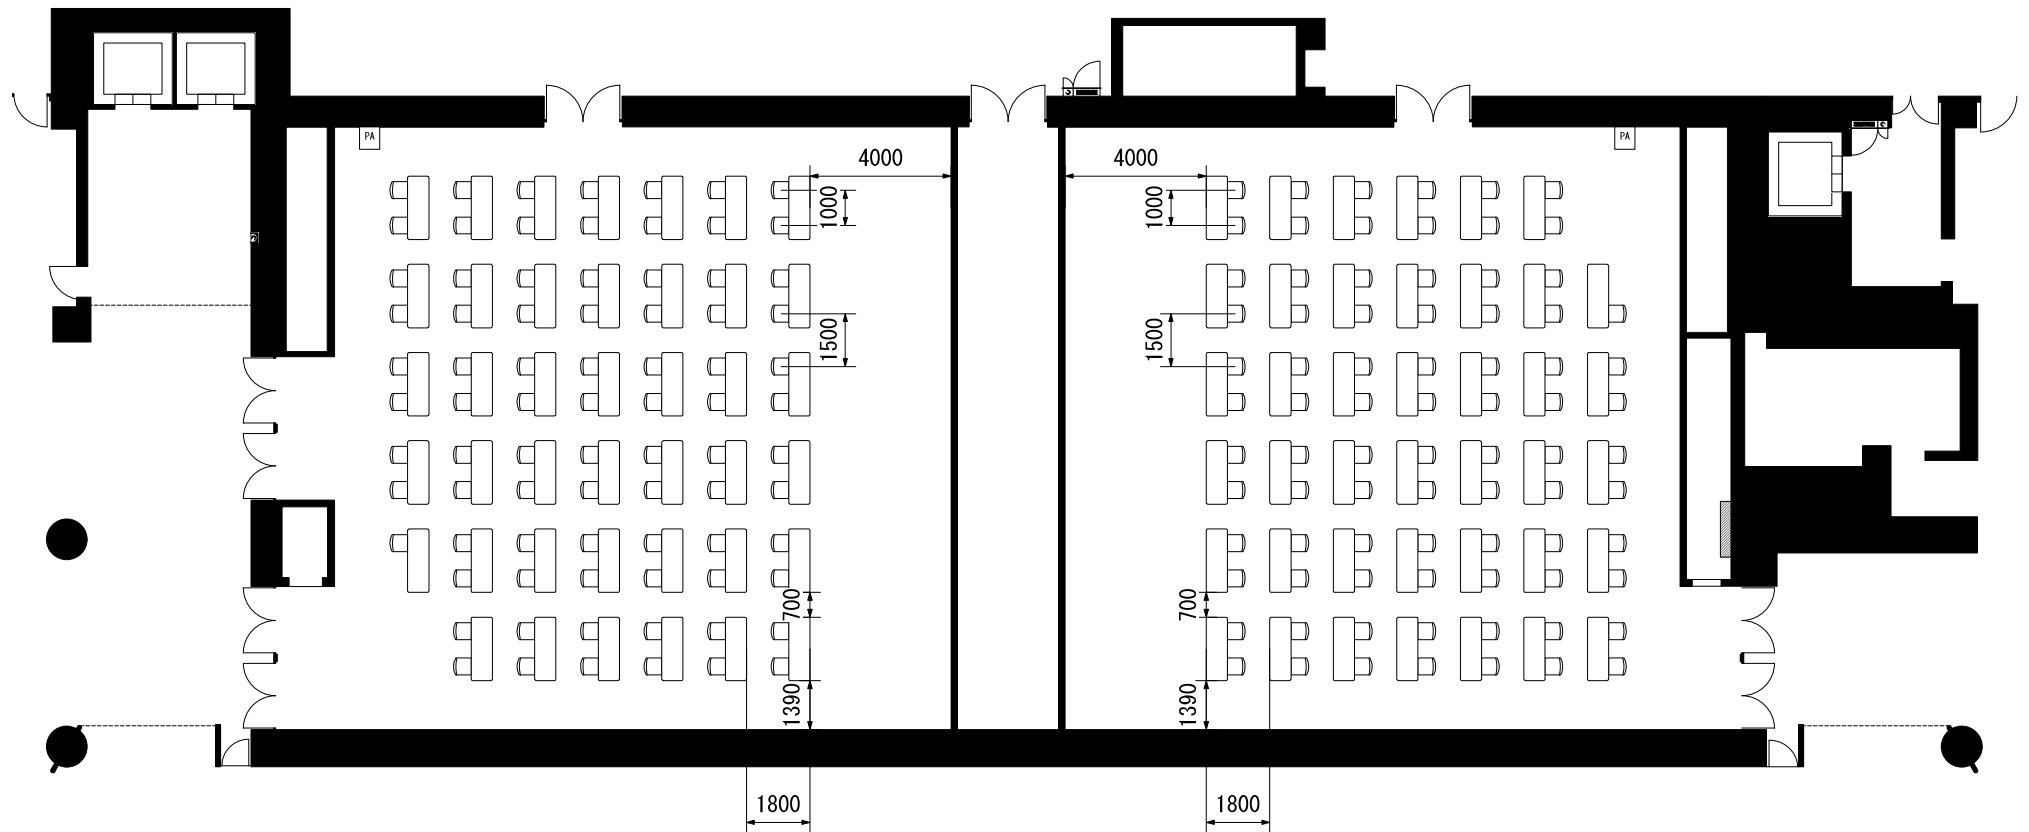


第一室(東)
スクール2人掛
81席

第二室(西)
スクール2人掛
81席

演者・司会者席と客席の間はソーシャルディスタンス(2m)が必要なため、配置によっては座席が減少する場合があります。

0 1 2 3 4 5 6 m

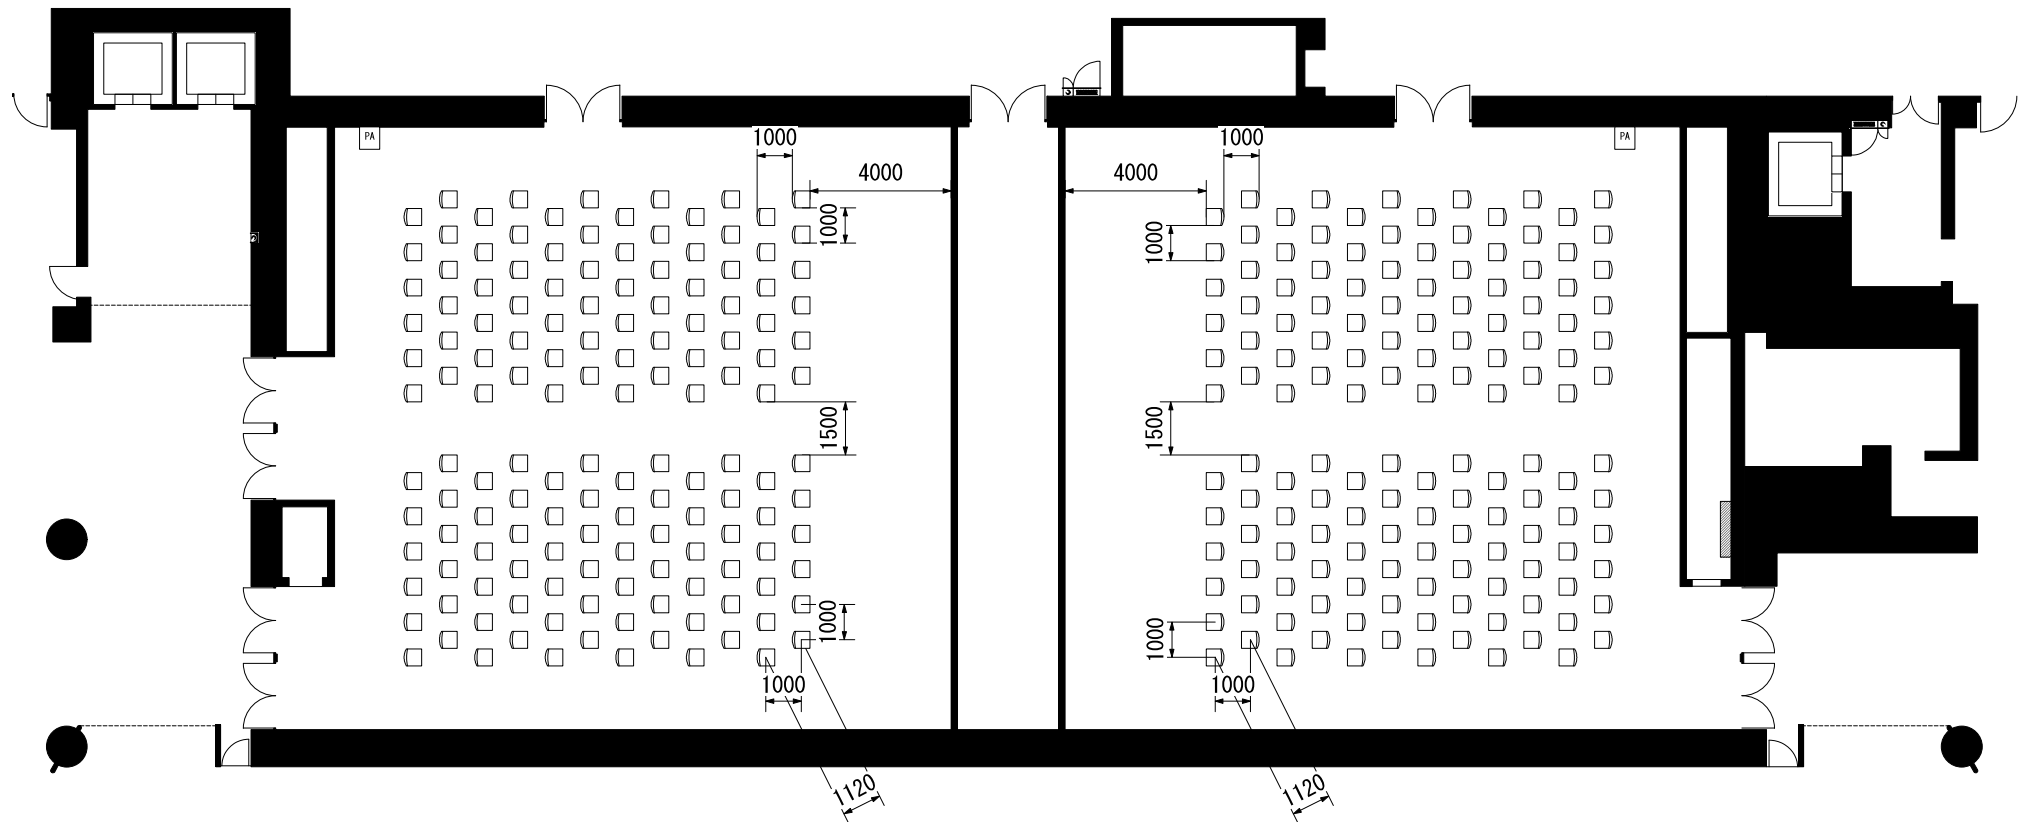

第一室(東)
シアター144席

第二室(西)
シアター144席

演者・司会者席と客席の間はソーシャルディスタンス(2m)が必要なため、配置によっては座席が減少する場合があります。

0 1 2 3 4 5 6 m