



避難誘導経路と消火器等位置図

■ 会議室 141-143 (1号館4階) ■

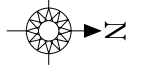

一時避難場所
イベントホール
搬入ヤード
↓
最終避難場所
オアシス広場

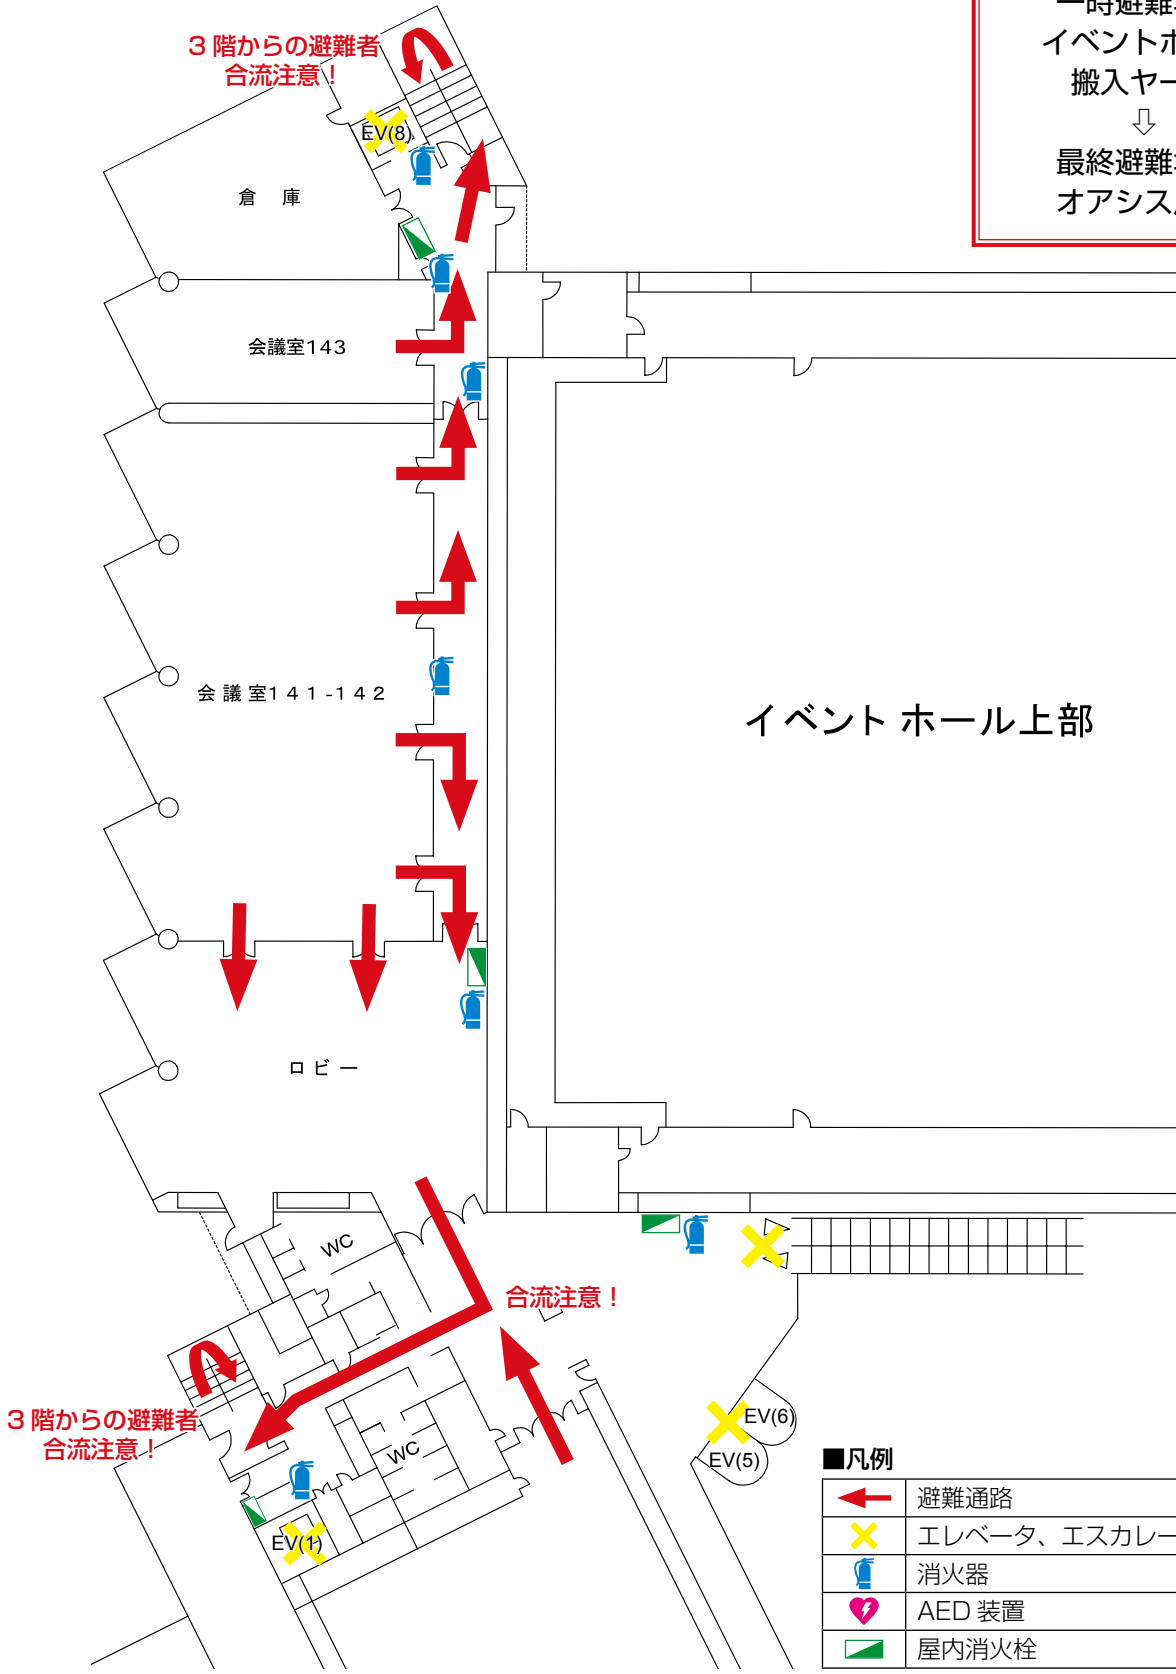

■凡例

	避難通路
	エレベータ、エスカレータ使用禁止
	消火器
	AED 装置
	屋内消火栓