
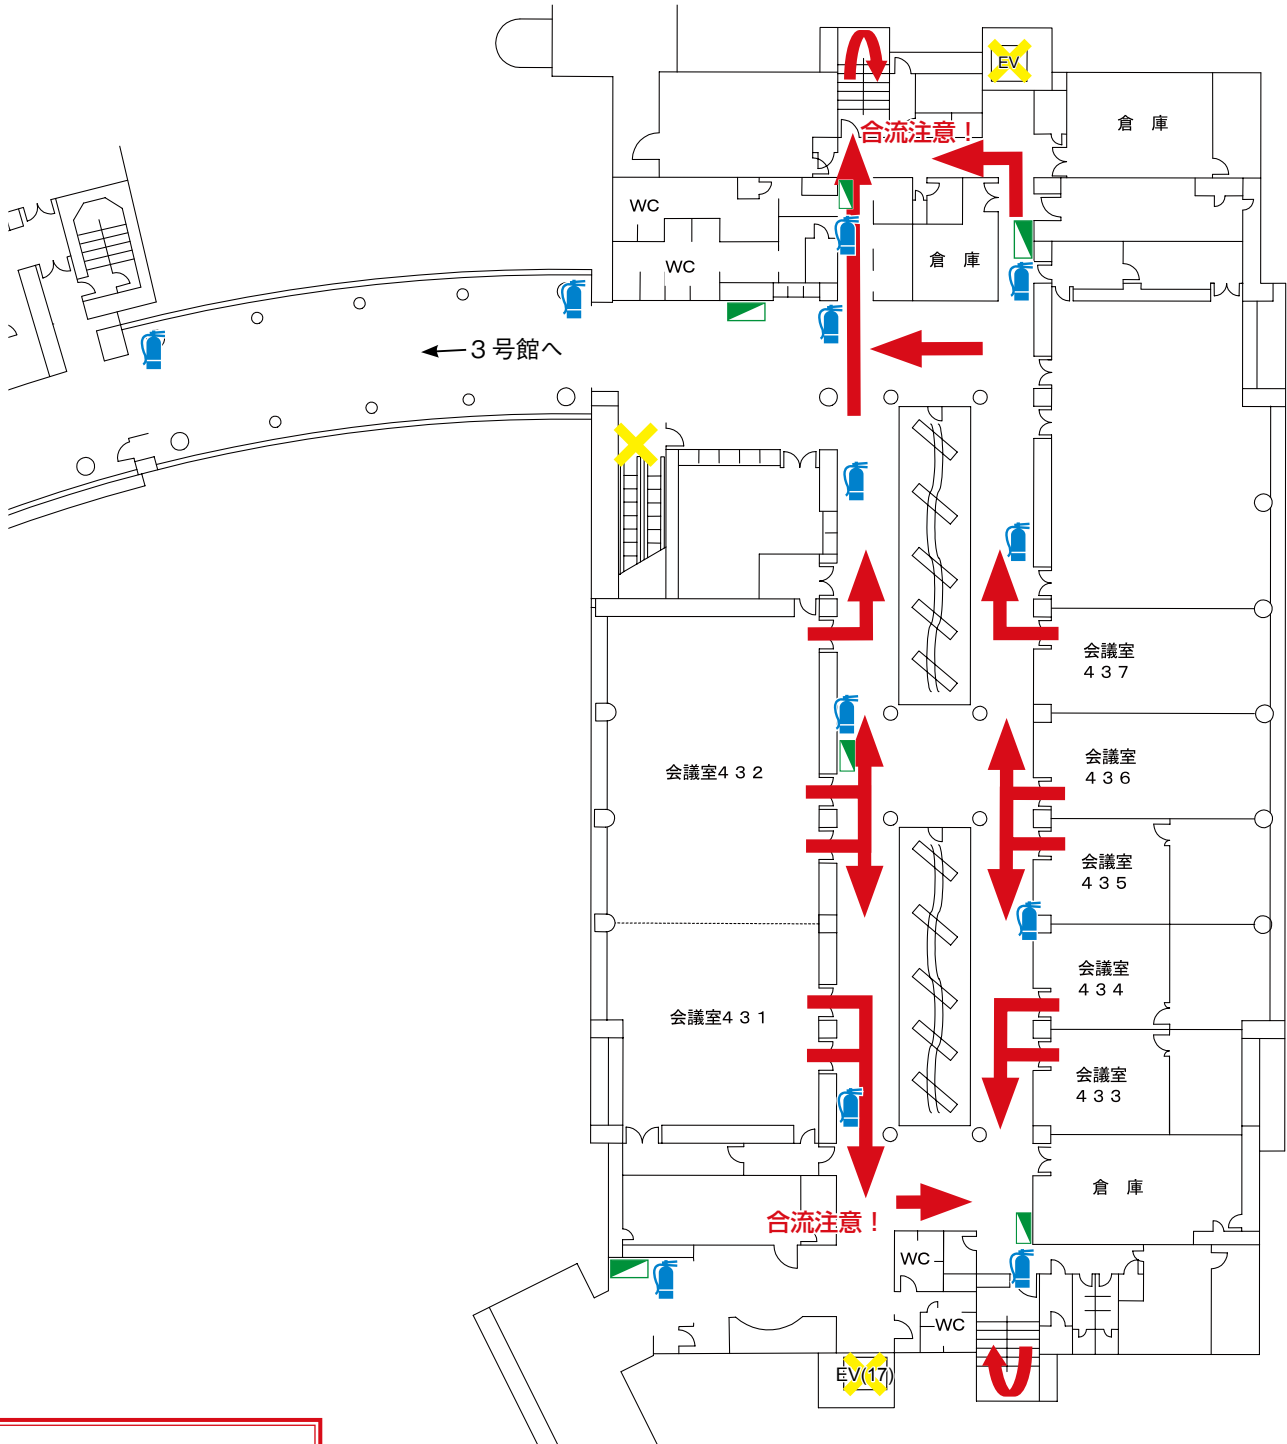


避難誘導経路と消火器等位置図

■ 会議室 431-437 (4号館3階) ■

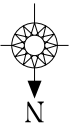

一時避難場所
白鳥ホール
搬入ヤード
↓
最終避難場所
オアシス広場

■凡例

	避難通路
	エレベータ、エスカレータ使用禁止
	消火器
	AED 装置
	屋内消火栓