


4号館

3号館

1号館

2号館

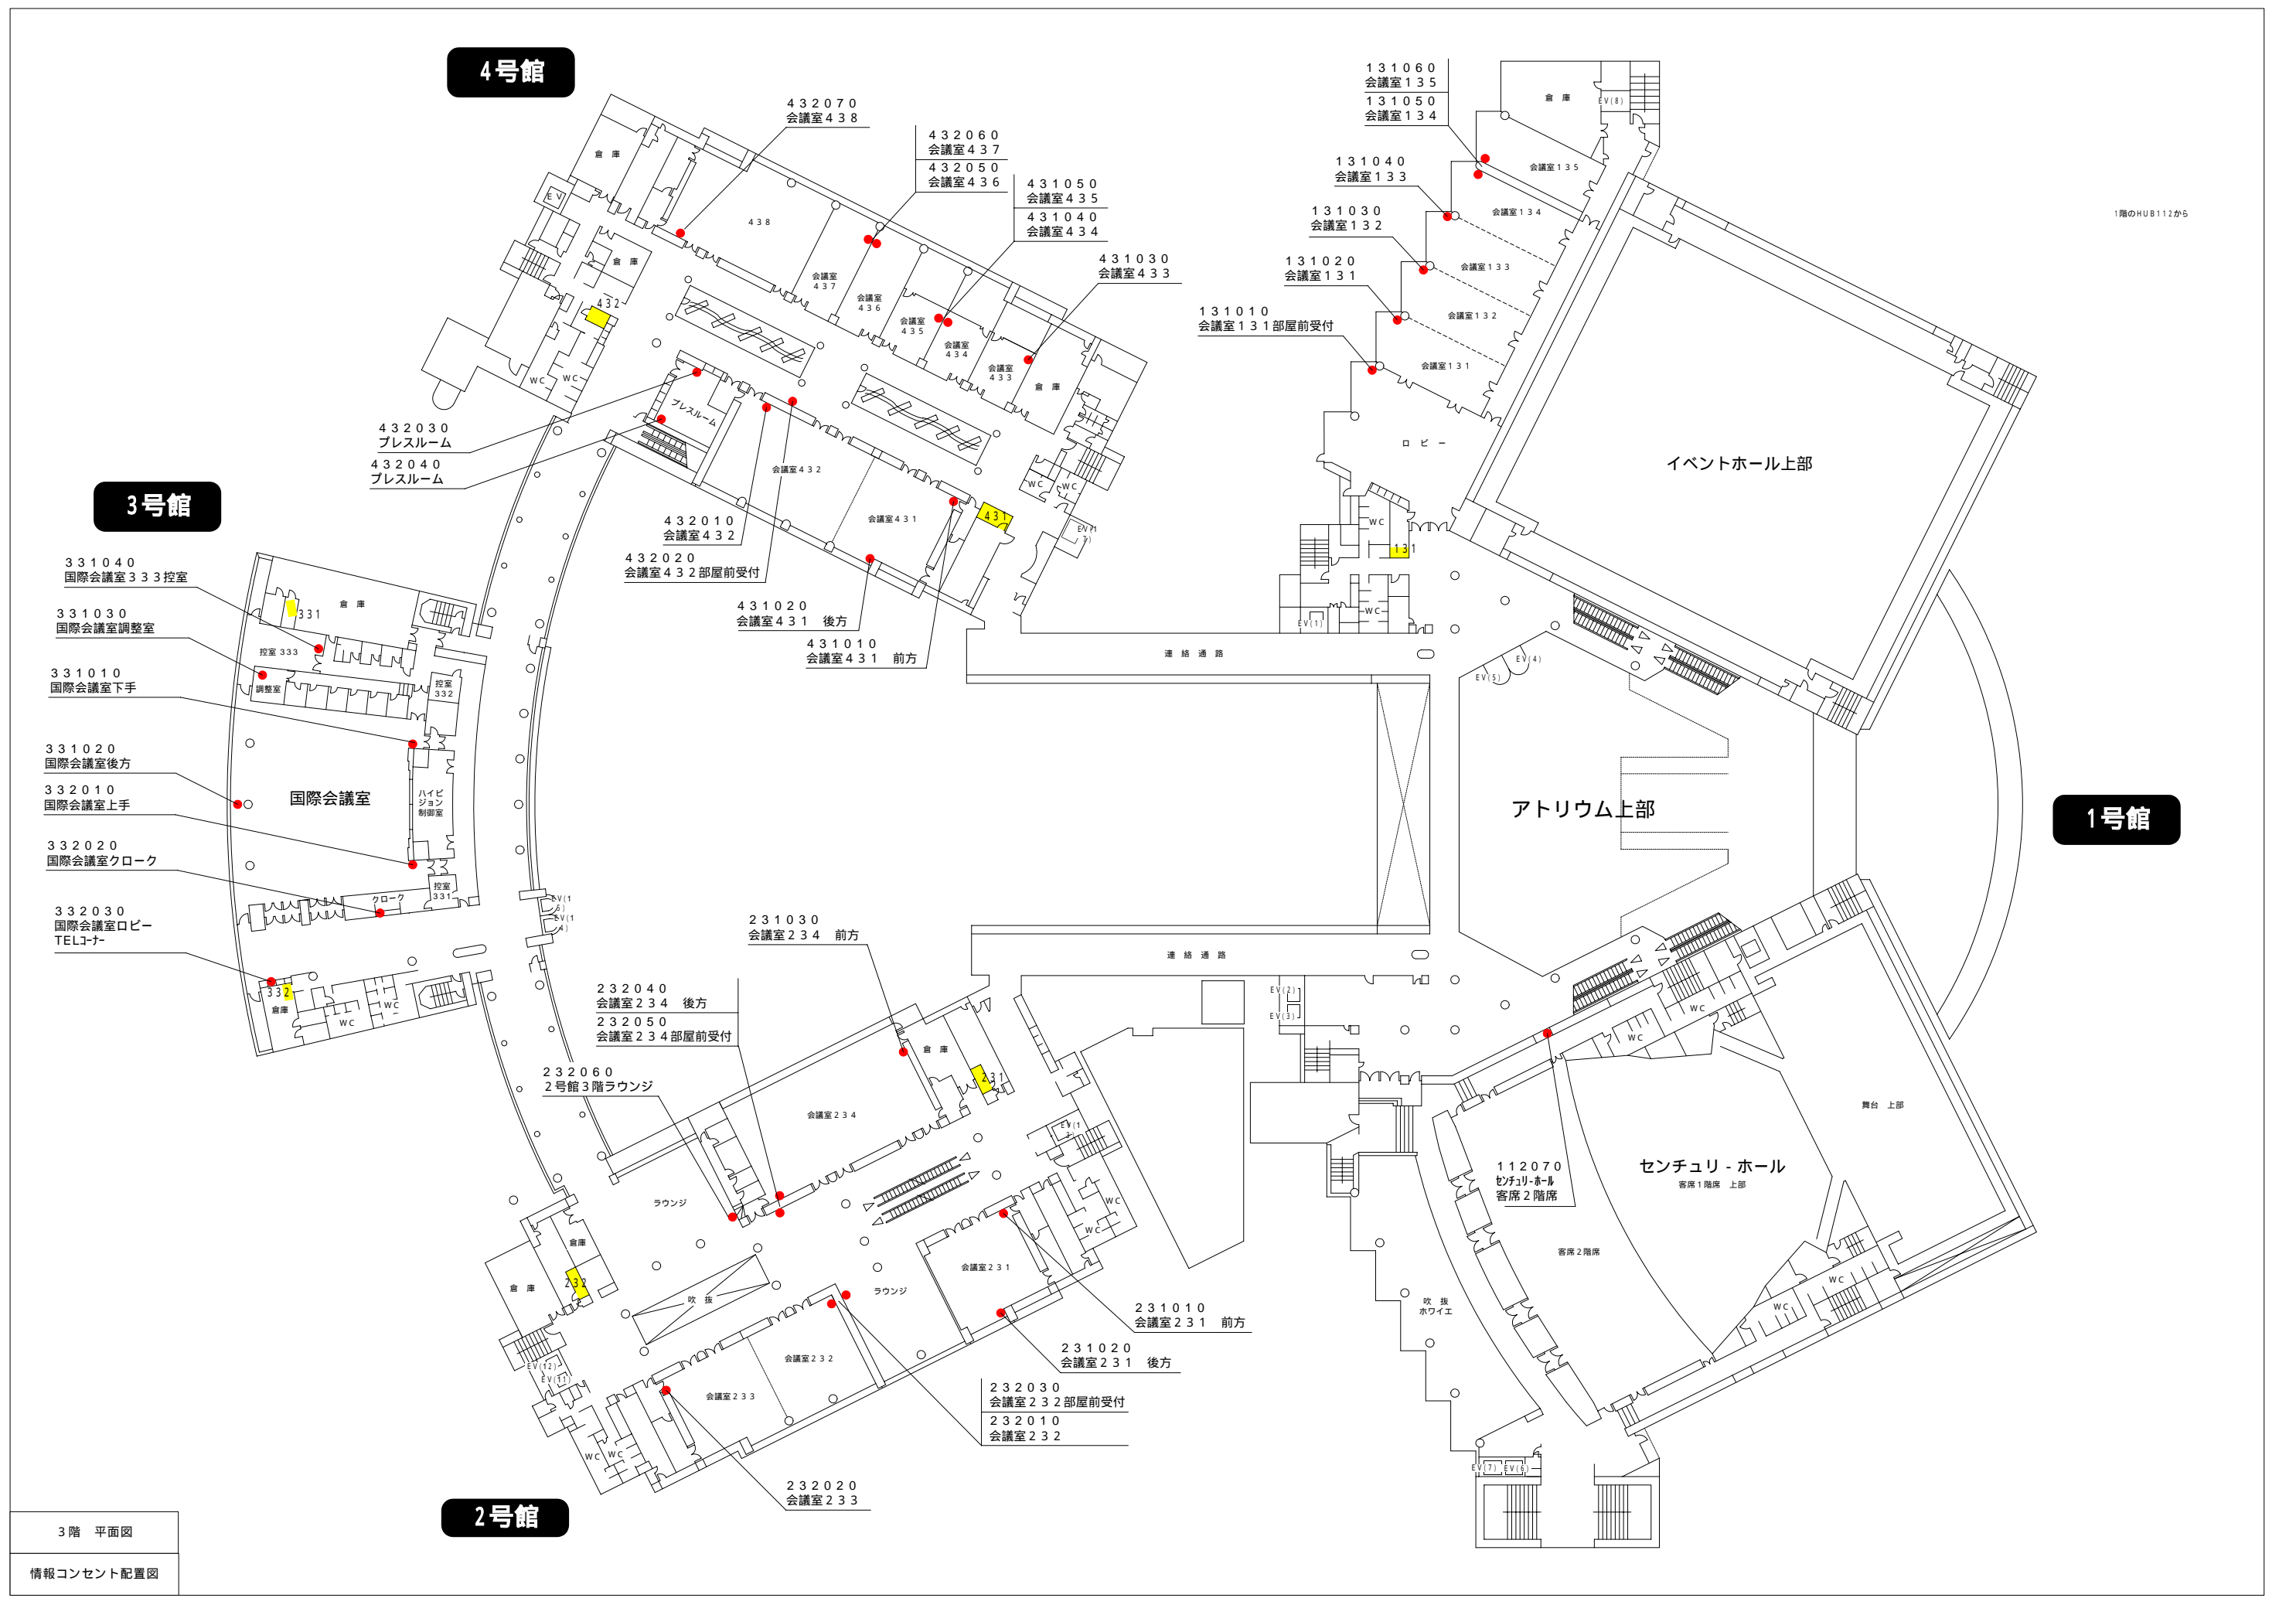

1階のHUB112が5

3階 平面図  
 情報コンセント配置図